


# VILLE DE CHAMPIGNY-SUR-MARNE


1 à 17, rue Karl Marx

Cadastrée Section BJ n° 63

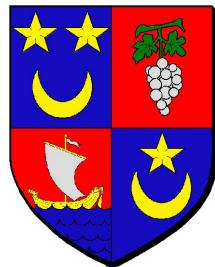


## EXTRAIT DU PLAN CADASTRAL

Les limites cadastrales des parcelles sont indiquées conformément au plan cadastral et ne sont pas définies juridiquement.  
(Les limites cadastrales n'ont pas fait l'objet d'un contrôle sur place). La flèche nord est donnée à titre indicatif.

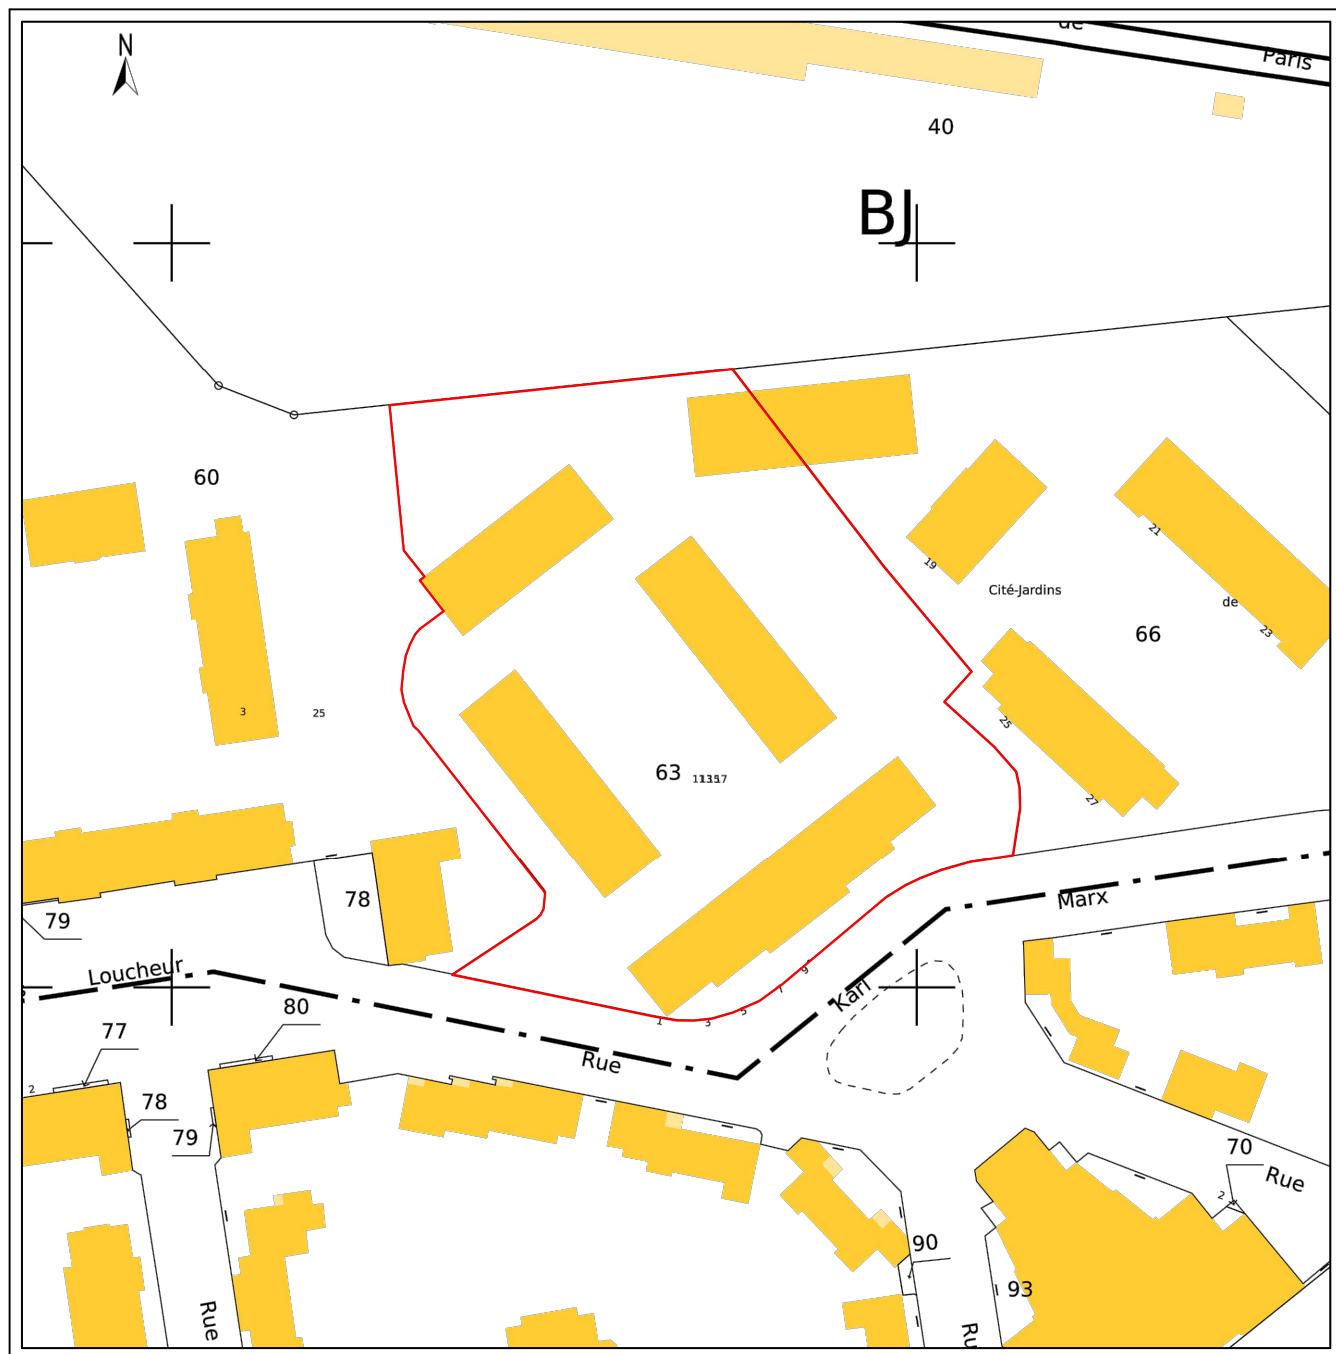

Echelle : 1/1000

Dossier n° : 25-0196

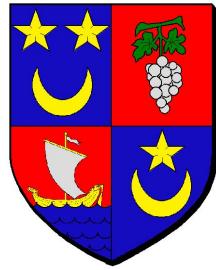

DÉPARTEMENT : VAL-DE-MARNE

**VILLE DE CHAMPIGNY-SUR-MARNE**

1 à 17, rue Karl Marx


Propriété Cadastrée Section BJ n° 63

Lot(s) n° 19, 30, 142 Appartenant à [REDACTED]

Les limites cadastrales des parcelles sont indiquées conformément au plan cadastral et ne sont pas définies juridiquement.  
(Les limites cadastrales n'ont pas fait l'objet d'un contrôle sur place)

**PLAN DE SITUATION**

La flèche nord est donnée à titre indicatif.

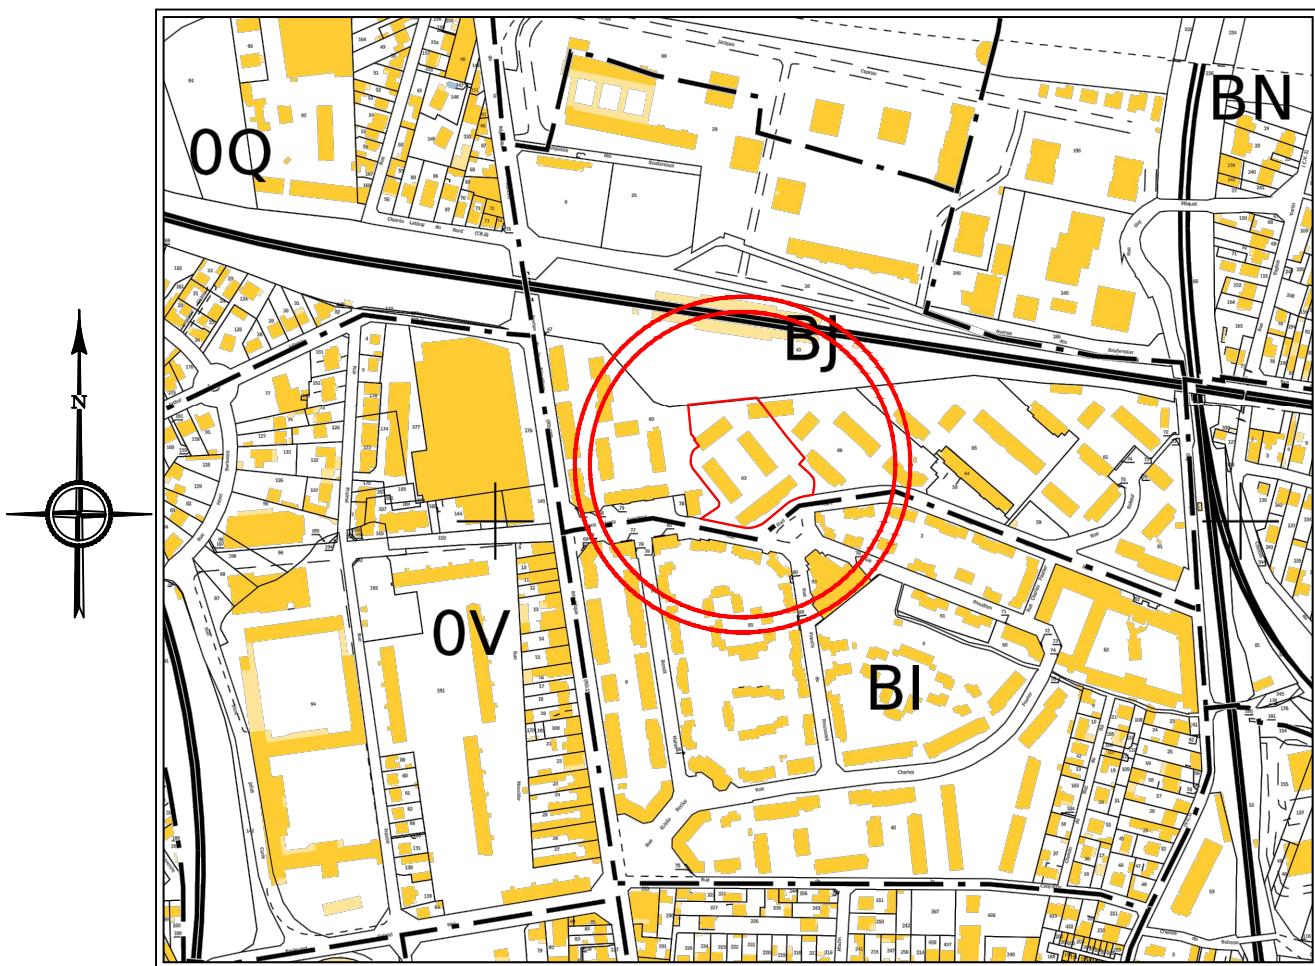

Echelle : 1/5000

Dossier n° : 25-0196



VILLE DE CHAMPIGNY-SUR-MARNE

DIRECTION DE L'URBANISME,  
DE L'HABITAT ET DE L'ECONOMIE  
*Service du Droit des Sols*  
Tel : 01 89 12 42 43

**CERTIFICAT D'URBANISME DE SIMPLE INFORMATION N° : CU 094 017 25 00155**  
**DÉLIVRÉ PAR LE MAIRE AU NOM DE LA COMMUNE**

**IDENTIFICATION DU TERRAIN - RÉFÉRENCES DU DEMANDEUR** v/réf :

Destinataire :	TERRATERRE 19 rue Jean Dussourd BP92600 92600 ASNIERES SUR SEINE
----------------	---

Cadastre (section et numéro) : 94017 BJ 63

TERRAIN ADRESSE : 1 Rue Karl Marx

**ATTESTATION DE NUMEROTAGE**

1 Rue Karl Marx

**SUPERFICIE DU TERRAIN**

Terrain : 94017 BJ 63 (5087 m<sup>2</sup>) m<sup>2</sup>

**OBJET DE LA DEMANDE**

Demande de certificat d'urbanisme de simple information.

**REPONSE A LA DEMANDE DE CERTIFICAT D'URBANISME**

Ce certificat est un document de simple information et ne répond pas sur la constructibilité du terrain

**DROIT DE PRÉEMPTION ET BÉNÉFICIAIRE DU DROIT**

Le terrain est soumis au **Droit de Préemption Urbain Renforcé**, suite à la délibération de l'Etablissement Public Territorial Paris Est Marne et Bois du 18 décembre 2017. (Consultable sur : <http://www.champigny94.fr>)

*Avant toute mutation du terrain ou des bâtiments, le propriétaire devra faire une déclaration d'intention d'aliéner auprès de la commune. Elle comportera l'indication du prix et les conditions de la vente projetée.*

**NATURE DES SERVITUDES D'UTILITÉ PUBLIQUE APPLICABLES AU TERRAIN**

La commune est couverte par un Plan de Prévention des Risques Naturels (Arrêté préfectoral n° 2015/2370 du 31 juillet 2015

- RLPI : ZP2 : Zones d'habitat et d'équipements (ZP2)

Secteur affecté par le bruit - Classement sonore - Catégorie 1 (300m)

Secteur affecté par le bruit - Classement sonore - Catégorie 2 (250m)

Secteur affecté par le bruit - Classement sonore - Catégorie 3 (100m)

Commune de Champigny-sur-Marne

GRTgaz : Gaz naturel

Terrain concerné par un Plan de Prévention des Risques de Mouvements de terrain (arrêté préfectoral n° 2018/3846 du 21 novembre 2018) - Zone B2. consultable sur le site de la Préfecture.

Terrain concerné par un Plan de Prévention des Risques de Mouvements de terrain (Arrêté préfectoral n° 2018/3846 du 21 novembre 2018) - Zone B3.- consultable sur le site de la Préfecture.

**NATURE DES DISPOSITIONS D'URBANISME APPLICABLES AU TERRAIN**

Plan Local d'Urbanisme Intercommunal approuvé par le Conseil de Territoire Paris Est Marne & Bois en date du 12 décembre 2023, Téléchargeable sur [www.champigny94.fr](http://www.champigny94.fr)

Zone : UCa

Périmètre de 500m autour des gares

UC - Zone d'habitat collectif

- OAP 3 : Préserver et développer la trame végétale et paysagère.

**OPÉRATION CONCERNANT LE TERRAIN**

Alignement actuel conservé

## OBSERVATIONS ET PRESCRIPTIONS PARTICULIERES

LE TERRAIN N'EST PAS SITUE :

- dans un périmètre de rénovation urbaine
- dans un périmètre de restauration immobilière
- dans un périmètre de résorption de l'habitat insalubre
- dans un périmètre de secteur sauvegardé

**TAXES** *Les contributions cochées ci-dessous seront assises et liquidées après la délivrance d'un permis de construire, d'une autorisation d'aménager un terrain destiné à l'accueil d'habitations légères de loisir ou un terrain de camping et en cas de non opposition à une déclaration préalable de travaux.*

- |   |                                      |
|---|--------------------------------------|
| <input checked="" type="checkbox"/> Taxe d'aménagement au profit de la Commune  | Taux : Taxe d'aménagement majorée 5% |
| <input checked="" type="checkbox"/> Taxe d'aménagement au profit de la Région   | Taux : 1%                            |
| <input checked="" type="checkbox"/> Taxe d'aménagement au profit du Département   | Taux : 2,5%                          |
| <input checked="" type="checkbox"/> Redevance pour création de bureaux ou de locaux de recherche en région Ile-de-France.           |                                      |
| <input checked="" type="checkbox"/> Redevance d'archéologie préventive (prévue aux articles L524-2 à L524-13 du code du patrimoine) |                                      |

**PARTICIPATIONS** *Ces différentes contributions peuvent être exigées des constructeurs et des aménageurs à l'occasion des autorisations d'urbanisme telles que les permis de construire, les permis d'aménager, et les déclarations préalables en application des articles L332-6 et suivants du code de l'urbanisme.*

### **Participations exigibles sans procédure de délibération préalable**

- |   |
|---|
| <input checked="" type="checkbox"/> Participation pour équipement public exceptionnel (article L.332-8) |
|---|

### **Participations préalablement instaurées par délibération.**

- |  |
|--|
| <input checked="" type="checkbox"/> Participation dans le cadre d'une convention de projet urbain partenarial (article L332-11-3 du code de l'urbanisme) |
| <input checked="" type="checkbox"/> Participation en zone d'aménagement concerté (article L311-4 du code de l'urbanisme)                                 |
| <input checked="" type="checkbox"/> Participation pour le financement de l'assainissement collectif  |

### **RE COURS OBLIGATOIRE A UN ARCHITECTE (Articles L.431-2 et R 431-1-2 du Code de L'urbanisme)**

*L'établissement du projet architectural par un architecte est obligatoire pour tous les travaux soumis à permis de construire. Toutefois, ne sont pas tenues de recourir, les personnes physiques qui déclarent vouloir édifier ou modifier, pour elles-mêmes, une construction dont la surface de plancher n'excède pas 150 m<sup>2</sup>.*

### **DUREE DE VALIDITE ET PROLONGATION DE VALIDITE**

*Le présent certificat d'urbanisme est valable 18 mois à compter de sa délivrance.*

*Il peut être prorogé par périodes d'une année sur demande présentée deux mois au moins avant l'expiration du délai de validité.*

*La demande de prorogation, formulée en double exemplaire par lettre accompagnée du certificat à proroger, doit être soit :*

- adressée au Maire par pli recommandé, avec demande d'avis de réception postal
- déposée contre décharge à la Mairie.

### **DELAIS ET VOIES DE RECOURS**

*Le destinataire d'un certificat d'urbanisme qui en conteste le contenu peut saisir le Tribunal Administratif compétent d'un recours contentieux dans les DEUX MOIS à partir de la notification du certificat. Il peut également saisir d'un recours gracieux l'auteur de la décision ou saisir d'un recours hiérarchique le Ministre chargé de l'urbanisme lorsque le certificat est délivré par le Préfet.*

*Cette démarche prolonge le délai du recours contentieux qui doit alors être introduit dans les deux mois suivant la réponse (l'absence de réponse au terme d'un délai de quatre mois vaut rejet implicite).*



Champigny-sur-Marne, le 25/02/2025

Pour le Maire et par délégation  
Le Directeur de l'Urbanisme, de l'Habitat  
et de l'Economie

Richard LEROUX



## VILLE DE CHAMPIGNY-SUR-MARNE

DIRECTION DE L'URBANISME, DE L'HABITAT, ET DE L'ECONOMIE

SERVICE HYGIENE SANTE

01.89.12.42.16

Affaire suivie par Madame CARMARANS

V/Réf. : 25-0196

N/Réf. : A/25-186

### CERTIFICAT

**Le Maire de Champigny-Sur-Marne, CERTIFIE que la propriété**

- **Sise : 1-17 rue Karl Marx**

**Champigny-Sur-Marne (94500)**

- **Cadastrée, Section : BJ 63**
- **Déclarée appartenir à : Mme NLEND Ursula**

- Ne fait à ce jour l'objet d'aucune procédure administrative :

- D'insalubrité
- De péril

- N'est pas située dans une zone contaminée par des foyers de termites ou autres insectes xylophages, délimitée par arrêté préfectoral (*Art. L 133-5 du Code de la Construction et de l'Habitation*).

- N'est pas située dans une zone contaminée par des foyers de mérules, délimitée par arrêté préfectoral (*Art. L 133-8 du Code de la Construction et de l'Habitation*).

- L'ensemble du Département du Val-de-Marne est classé zone à risque d'exposition au plomb (*arrêté préfectoral n°2000/3300 du 19 septembre 2000 et 2000/3558 du 6 octobre 2000*).

**NB 1 : le bien n'a pas fait l'objet d'une visite préalable à la rédaction de ce certificat, lequel ne garantit pas que le logement respecte les règles d'habitabilité définies par le Code de la Construction et de l'Habitation, le Code de la Santé Publique et le Règlement Sanitaire Départemental.**

**NB 2 : la division de pavillon ou d'appartement en logements destinés à la revente ou à la location onéreuse ou gratuite, ainsi que la transformation de dépendances en habitation, faites en méconnaissance :**

- de l'article II.10 du Plan Local d'Urbanisme,
  - des articles L1331-22 et L1331-23 du code de la santé publique,
  - de l'article L126-17 du code de la construction et de l'habitation,
- sont interdites et possibles de sanctions administratives et pénales.**

Fait à Champigny sur Marne, le 25 mars 2025

Pour le Maire,  
Par délégation,

Le Directeur de l'Urbanisme,

de l'Habitat, et de l'Economie

Richard LEROUX



# REGLEMENT DE SERVICE DE L'ASSAINISSEMENT

ÉTABLISSEMENT  
PUBLIC TERRITORIAL  
**Paris Est Marne & Bois**

13 communes, 505 000 habitants

BRY-SUR-MARNE

CHAMPIGNY-SUR-MARNE

CHARENTON-LE-PONT

FONTENAY-SOUS-BOIS

JOINVILLE-LE-PONT

LE PERREUX-SUR-MARNE

MAISONS-ALFORT

NOGENT-SUR-MARNE

SAINTE-MARIE

SAINTE-MAUR-DES-FOSSÉS

SAINTE-MAURICE

VILLIERS-SUR-MARNE

VINCENNES



**CORRESPONDANCE**  
1 Place Uranie  
94340 Joinville-le-Pont

**SIÈGE**  
14 rue Louis Talamoni  
94500 Champigny-sur-Marne



01 48 71 59 00



accueil@pemb.fr

# Table des matières

---

<b>PREAMBULE</b>	<hr/> 7
<b>CHAPITRE I - DISPOSITIONS GENERALES</b>	<hr/> 9
ARTICLE 1. OBJET DU REGLEMENT .....	9
ARTICLE 2. AUTRES PRESCRIPTIONS .....	9
ARTICLE 3. ORGANISATION DU SERVICE PUBLIC D'ASSAINISSEMENT .....	9
ARTICLE 4. ENGAGEMENT DU SERVICE PUBLIC D'ASSAINISSEMENT .....	10
ARTICLE 5. RESEAUX ET CATEGORIES D'EAUX ADMISES AU DEVERSEMENT.....	10
ARTICLE 6. DEVERSEMENTS INTERDITS.....	11
ARTICLE 7. ACCES AUX RESEAUX ET OUVRAGE D'ASSAINISSEMENT .....	11
ARTICLE 8. OBLIGATION D'ALERTE ET D'INFORMATION.....	12
ARTICLE 8.1. OBLIGATION D'ALERTE.....	12
ARTICLE 8.2. OBLIGATION D'INFORMATION .....	12
<b>CHAPITRE II - MODALITES GENERALES DE RACCORDEMENT AU RESEAU D'ASSAINISSEMENT</b>	<hr/> 13
ARTICLE 9. DEFINITION DU BRANCHEMENT .....	13
ARTICLE 9.1. ELEMENTS CONSTITUTIFS D'UN BRANCHEMENT .....	13
ARTICLE 9.2. AUTRES BRANCHEMENTS.....	15
ARTICLE 9.3. CARACTERISTIQUES TECHNIQUES DES RESEAUX PRIVATIFS .....	15
ARTICLE 9.4. CARACTERISTIQUES TECHNIQUES DES BRANCHEMENTS.....	17
ARTICLE 10. MODALITES GENERALES DE DEMANDE DE BRANCHEMENT ET DE DEVERSEMENT .....	17
ARTICLE 10.1. AUTORISATION DE BRANCHEMENT .....	17
ARTICLE 10.2. DELIVRANCE D'UN CONSTAT DE CONFORMITE.....	19
ARTICLE 10.3. REUTILISATION DE BRANCHEMENT .....	19
ARTICLE 10.4. BRANCHEMENT PROVISOIRE .....	19
ARTICLE 10.5. BRANCHEMENTS CLANDESTINS .....	19
ARTICLE 10.6. BRANCHEMENT SUR RESEAU DEPARTEMENTAL.....	20
ARTICLE 10.7. MISE EN SERVICE DU BRANCHEMENT/DEVERSEMENT DES EAUX ..	20

ARTICLE 11. MODALITES PARTICULIERES DE REALISATION DES BRANCHEMENTS .....	20
ARTICLE 12. SURVEILLANCE, ENTRETIEN, REPARATIONS ET RENOUVELLEMENT DES BRANCHEMENTS .....	20
ARTICLE 12.1. DOMAINE PUBLIC .....	20
ARTICLE 12.2. DOMAINE PRIVE .....	20
ARTICLE 13. CONDITION DE MODIFICATION / SUPPRESSION DES BRANCHEMENTS .....	21
ARTICLE 14. AUTORISATION ET CONVENTION DE DEVERSEMENT .....	21
ARTICLE 14.1. AUTORISATION DE DEVERSEMENT .....	21
ARTICLE 14.2. CONVENTION DE DEVERSEMENT .....	21
<b>CHAPITRE III - LES EAUX USEES DOMESTIQUES</b>	<b>22</b>
ARTICLE 15. DEFINITION DES EAUX USEES DOMESTIQUES .....	22
ARTICLE 16. OBLIGATION DE RACCORDEMENT .....	22
ARTICLE 17. REDEVANCE D'ASSAINISSEMENT .....	22
ARTICLE 18. DEGREVEMENT DE LA REDEVANCE D'ASSAINISSEMENT POUR FUITE D'EAUX	23
ARTICLE 19. PARTICIPATION POUR LE FINANCEMENT DE L'ASSAINISSEMENT COLLECTIF : PFAC .....	23
ARTICLE 20. CAS PARTICULIERS DES EAUX DE PISCINES PRIVEES (RESERVEES A L'USAGE FAMILIAL) .....	23
<b>CHAPITRE IV - LES EAUX USEES ASSIMILABLES AUX EAUX USEES DOMESTIQUES</b>	<b>25</b>
ARTICLE 21. DEFINITION DES REJETS ASSIMILABLES AUX EAUX USEES DOMESTIQUES .....	25
ARTICLE 22. DROIT AU RACCORDEMENT .....	25
ARTICLE 23. PARTICIPATION POUR LE FINANCEMENT DE L'ASSAINISSEMENT COLLECTIF DES ASSIMILES DOMESTIQUES : PFAC .....	26
<b>CHAPITRE V - LES EAUX USEES NON DOMESTIQUES</b>	<b>27</b>
ARTICLE 24. DEFINITION DES EAUX USEES NON DOMESTIQUES .....	27
ARTICLE 25. CONDITIONS D'ADMISISIBILITE DES EAUX USEES NON DOMESTIQUES AU RESEAU D'ASSAINISSEMENT .....	27
ARTICLE 26. AUTORISATION DE DEVERSEMENT .....	27
ARTICLE 27. CONVENTION SPECIALE DE DEVERSEMENT DES EAUX NON DOMESTIQUES .....	28

ARTICLE 28. CARACTERISTIQUES TECHNIQUES D'EVACUATION DES EAUX NON DOMESTIQUES .....	29
ARTICLE 29. SUIVI ET CONTROLE DES EAUX USEES NON DOMESTIQUES .....	30
ARTICLE 29.1. CONTROLE PAR LE SERVICE PUBLIC D'ASSAINISSEMENT .....	30
ARTICLE 29.2. SUIVI ET CONTROLE PAR L'ETABLISSEMENT .....	30
ARTICLE 30. OBLIGATION D'ENTREtenIR LES INSTALLATIONS DE TRAITEMENT .....	30
ARTICLE 31. REDEVANCE D'ASSAINISSEMENT APPLICABLE AUX ETABLISSEMENTS INDUSTRIELS .....	31
ARTICLE 32. PARTICIPATIONS FINANCIERES SPECIALES.....	31
ARTICLE 33. CAS PARTICULIER DES EAUX CLAIRES, DES EAUX D'EXHAURE ET DES EAUX ISSUES DES OPERATION DE DEPOLLUTION DE NAPPES .....	31
ARTICLE 33.1. DEFINITION .....	31
ARTICLE 33.2. CONDITION D'ADMISSIBILITE AU RESEAU D'ASSAINISSEMENT .....	31
ARTICLE 33.3. DEVERSEMENT ET AUTORISATION TEMPORAIRES .....	32
ARTICLE 34. AUTRES PRESCRIPTIONS .....	32
ARTICLE 34.1 REJETS DE CHANTIER.....	32
<b>CHAPITRE VI - LES EAUX PLUVIALES</b> .....	<b>34</b>
ARTICLE 35. DEFINITION DES EAUX PLUVIALES.....	34
ARTICLE 36. CONDITIONS DE RACCORDEMENT DES EAUX PLUVIALES .....	34
ARTICLE 37. MODALITES DE RACCORDEMENT DES EAUX PLUVIALES .....	34
ARTICLE 38. TECHNIQUES ALTERNATIVES .....	35
ARTICLE 38.1. INFILTRATION DES EAUX PLUVIALES .....	35
ARTICLE 38.2. REUTILISATION DES EAUX PLUVIALES .....	35
ARTICLE 38.3. STOCKAGE AVEC REJET CONTROLES DANS UN RESEAU PUBLIC OU EN COURS D'EAU .....	36
ARTICLE 39. DISPOSITIFS DE PRETRAITEMENT ET DE DEPOLLUTION .....	36
ARTICLE 40. NETTOYAGE AU NIVEAU DES AVALOIRS D'EAUX PLUVIALES .....	36
<b>CHAPITRE VII -LES INSTALLATIONS SANITAIRES INTERIEURES</b> .....	<b>37</b>
ARTICLE 41. DISPOSITIONS GENERALES POUR LES INSTALLATIONS SANITAIRES INTERIEURES ET D'EVACUATION DES EAUX .....	37
ARTICLE 42. RACCORDEMENT ENTRE DOMAINE PUBLIC ET DOMAINE PRIVE.....	37
ARTICLE 43. SUPPRESSION DES ANCIENNES INSTALLATIONS, ANCIENNES FOSSES ..	37

ARTICLE 44. INDEPENDANCE DU RESEAU INTERIEUR.....	37
ARTICLE 45. ETANCHEITE DES INSTALLATIONS ET PROTECTION CONTRE LE REFLUX DES EAUX.....	38
ARTICLE 46. ETANCHEITE DES INSTALLATIONS ET PROTECTION CONTRE LES ODEURS - POSE DE SIPHONS.....	38
ARTICLE 47. COLONNE DE CHUTE D'EAUX USEES .....	38
ARTICLE 48. DISPOSITIF DE BROYAGE .....	39
ARTICLE 49. DESCENTE DES GOUTTIERES .....	39
ARTICLE 50. CONDUITES ENTERREES .....	39
ARTICLE 51. MISE EN CONFORMITE DES INSTALLATIONS INTERIEURES .....	39
ARTICLE 52. CAS D'UN SYSTEME UNITAIRE .....	39
ARTICLE 53. ENTRETIEN, REPARATION ET RENOUVELLEMENT DES INSTALLATIONS INTERIEURES .....	39
<b>CHAPITRE VIII - CONTROLE DES BRANCHEMENTS ET DES INSTALLATIONS D'ASSAINISSEMENT PRIVES ET PUBLICS</b>	<b>40</b>
ARTICLE 54. DISPOSITIONS GENERALES.....	40
ARTICLE 55. CONDITIONS D'INTEGRATION AU DOMAINE PUBLIC .....	40
ARTICLE 56. CONFORMITE DES INSTALLATIONS INTERIEURES NOUVELLES ET EXISTANTES .....	40
ARTICLE 56.1. MODALITES GENERALES.....	40
ARTICLE 56.2. MISE EN CONFORMITE .....	41
<b>CHAPITRE IX - MANQUEMENTS AU REGLEMENT - CONTENTIEUX</b>	<b>42</b>
ARTICLE 57. INFRACTIONS ET POURSUITES .....	42
ARTICLE 58. TRAVAUX ET MESURES DE SAUVEGARDE.....	42
ARTICLE 58.1. TRAVAUX D'OFFICE .....	42
ARTICLE 58.2. MESURES DE SAUVEGARDE .....	42
ARTICLE 59. CAS DES DOMMAGES CAUSES PAR DES OUVRAGES SOUTERRAINS .....	43
ARTICLE 60. FRAIS D'INTERVENTION – SANCTION FINANCIERE.....	43
ARTICLE 60.1. FRAIS D'INTERVENTION .....	43
ARTICLE 60.2. SANCTION FINANCIERE .....	43
ARTICLE 61. APPLICATION DE LA REDEVANCE AUX PROPRIETAIRES NON CONFORMES .....	44

ARTICLE 62. VOIE DE RECOURS DES USAGERS .....	44
ARTICLE 63. EXCLUSIONS DE RESPONSABILITE.....	44
<b>CHAPITRE X - DISPOSITIONS D'APPLICATION</b>	<b>45</b>
ARTICLE 64. DATE D'APPLICATION .....	45
ARTICLE 65. MODIFICATION DU REGLEMENT.....	45
ARTICLE 66. CLAUSES D'EXECUTION.....	45
<b>GLOSAIRES</b>	<b>46</b>
<b>ANNEXE 1 – ENGAGEMENT DU SERVICE PUBLIC D'ASSAINISSEMENT</b>	<b>49</b>
<b>ANNEXE 2 - EXTRAIT DE L'ARRETE DU 21 DECEMBRE 2007 RELATIF AUX MODALITES D'ETABLISSEMENT DES REDEVANCES POUR POLLUTION DE L'EAU ET POUR MODERNISATION DES RESEAUX DE COLLECTE</b>	<b>51</b>
<b>ANNEXE 3 – PRESCRIPTIONS APPLICABLES AUX ASSIMILIES DOMESTIQUES ET DOCUMENTS A FOURNIR ANNUELLEMENT AU SERVICE D'ASSAINISSEMENT</b>	<b>52</b>
<b>ANNEXE 4 – CONDITIONS D'ADMISSIBILITE DES EAUX USEES INDUSTRIELLES</b>	<b>58</b>
<b>ANNEXE 5 – CONDITIONS DE REJET DANS LES RESEAUX D'EAUX PLUVIALES</b>	<b>60</b>

## **PREAMBULE**

---

### **Pourquoi un règlement de service ?**

L'Article L.2224-12 du Code Général des Collectivités Territoriales (CGCT) prévoit l'élaboration d'un règlement de service d'assainissement.

L'objet du Règlement de Service Territorial d'Assainissement est de définir :

- les relations (droit et obligations) entre, d'une part, l'usager propriétaire, ou occupant, du service et, d'autre part, le Service Public d'Assainissement (SPA) ;
- les conditions et les modalités de déversement des effluents (eaux usées et eaux pluviales) dans le réseau territorial d'assainissement afin d'assurer la sécurité du personnel et des usagers, l'hygiène publique et le respect de l'environnement.

Le présent règlement ne concerne que les réseaux territoriaux d'assainissement.

La présente version de ce règlement est opposable à toute personne physique ou morale déjà raccordée, ou ayant l'obligation ou souhaitant se raccorder au réseau dont le Territoires Paris Est Marne & Bois est propriétaire, en vertu de la délibération Territorial n° D18.41.

### **Que recouvre le Service Public d'Assainissement ?**

Le Territoire Paris Est Marne & Bois est maître d'ouvrage des réseaux territoriaux d'assainissement. Il est dénommé ci-après « le territoire ». Il est responsable du Service Public d'Assainissement.

Le Service Public d'Assainissement est également dénommé dans le présent document « le Service ».

Les missions du service sont de collecter et de transporter les eaux usées et pluviales jusqu'à un ouvrage départemental, ou interdépartemental, ou encore jusqu'au milieu naturel, avec ou sans traitement, en évitant les inondations et en limitant les rejets polluants au milieu naturel.

A cet effet, une partie du patrimoine du Territoire est gérée en régie par le Service Assainissement et l'autre partie par des délégataires par l'intermédiaire de contrats de Délégations de Service Public.

Le Service doit également l'entretien de ses ouvrages, aussi des opérations de curage préventif sur l'ensemble du patrimoine sont réalisées afin d'assurer le bon écoulement des réseaux.

De plus, le Service Public d'Assainissement lutte contre les nuisibles dans les réseaux, en planifiant deux campagnes de dératisation par an. Au besoin des interventions supplémentaires sont effectuées.

Les deux fonctions du réseau d'assainissement doivent être assurées par tous temps : temps sec, temps de pluie ainsi qu'en période de crue de la Marne.

Le Territoire est desservi par deux types de réseaux :

- un réseau séparatif dans lequel :
  - ✓ les eaux sont collectées par des canalisations spécifiques d'eaux usées ;
  - ✓ les eaux pluviales sont soit collectées directement par des canalisations dédiées aux eaux pluviales, soit dirigées vers ces canalisations par l'intermédiaire des caniveaux de voirie où se rejettent les gargouilles ;
- un réseau unitaire qui comprend une seule canalisation recueillant à la fois les eaux usées et les eaux pluviales.

### **Qui est l'usager ?**

Dans le présent règlement, l'usager est :

- toute personne physique ou morale dont l'immeuble, dont il est propriétaire et/ou occupant, est raccordé au réseau d'assainissement ;
- toute personne physique ou morale ayant conclu une convention de déversement avec le Service Public d'Assainissement étant autorisée à rejeter ses eaux dans le réseau d'assainissement.

Le règlement concerne aussi les propriétaires d'un immeuble qui, bien que n'étant pas encore usagers du SPA, souhaitent s'y raccorder ou sont tenus de le faire en application de la réglementation.

### **Comment nous contacter ?**

L'Annexe 1 du présent règlement précise, selon les tranches horaires, les lignes téléphoniques où joindre le Service Public d'Assainissement, ainsi que l'adresse où adresser les courriers.



### **Site internet du Territoire**

<http://parisestmarnebois.fr>



Un glossaire, à la fin du document, donne quelques définitions des différents termes techniques employés dans le présent règlement.

# **CHAPITRE I - DISPOSITIONS GENERALES**

---

## **ARTICLE 1. OBJET DU REGLEMENT**

L'objet du présent règlement est de définir les conditions et modalités auxquelles sont soumis les raccordements directs et les déversements directs d'effluents dans les ouvrages territoriaux d'assainissement du Territoire Paris Est Marne&Bois, afin que soient assurées la sécurité, l'hygiène publique et la protection de l'environnement ainsi que la préservation des ouvrages territoriaux tant au niveau de leur structure que de leur fonctionnement.

Il règle les relations entre les usagers, propriétaires ou occupants, et le SPA.

Le Règlement de Service Territorial de l'Assainissement est applicable à tout usager ou assimilé du réseau territorial d'assainissement, lié ou non par une relation contractuelle, qu'il fasse usage du réseau public habituellement ou occasionnellement, directement ou de manière conforme ou non à la destination du réseau et dans des conditions régulières ou irrégulières.

Sont étendues aux tiers non assimilables à des usagers, les dispositions à caractère général contenues dans ce règlement, et tout particulièrement les Articles 6 et 10.

## **ARTICLE 2. AUTRES PRESCRIPTIONS**

Les prescriptions du présent règlement ne font pas obstacle au respect de l'ensemble des réglementations en vigueur, notamment :

- le Code de l'Environnement ;
- le Code civil ;
- le Code Général des Collectivités Territoriales (CGCT) ;
- le Code de la Santé Publique (CSP) ;
- la Loi sur l'Eau et les Milieux Aquatiques (LEMA) du 30 décembre 2006 et ses décrets d'application ;
- le Règlement de Service Départemental de l'Assainissement de la Direction des Services de l'Environnement et de l'Assainissement du Val-de-Marne (DSEA 94) ;
- le Règlement Sanitaire Départemental ;
- le Règlement du Service d'Assainissement du Syndicat Interdépartemental pour l'Assainissement de l'Agglomération Parisienne (SIAAP) ;
- les Codes de l'urbanisme et de la construction ;
- le Code des relations entre le public et l'administration du 24 décembre 2017 ;
- toute nouvelle disposition législative ou réglementaire à venir.

## **ARTICLE 3. ORGANISATION DU SERVICE PUBLIC D'ASSAINISSEMENT**

Les missions d'assainissement territorial sont assurées par la Direction du Service Eau et Assainissement et englobent l'exploitation, l'entretien et le développement du patrimoine territorial d'assainissement. Celles-ci correspondent à un service public rendu aux usagers, dont la contrainte majeure est d'assurer une continuité 24h/24, 7j/7.

Le SPA définit les programmes de travaux de développement et d'entretien du réseau d'assainissement nécessaires à une bonne qualité de service, et assure la maîtrise d'œuvre des opérations retenues par l'Exécutif territorial.

Le SPA assure la collecte des eaux usées et pluviales et leur acheminement vers l'exutoire qui peut être un ouvrage départemental, interdépartemental ou le milieu naturel (eaux pluviales).

#### **ARTICLE 4. ENGAGEMENT DU SERVICE PUBLIC D'ASSAINISSEMENT**

Les prestations garanties aux usagers sont les suivantes :

- un accueil téléphonique pour permettre aux usagers d'effectuer leurs démarches et répondre aux questions relatives au fonctionnement du SPA ;
- une assistance techniques avec un déplacement à domicile si besoin ;
- une réponse écrite aux demandes et réclamations des usagers par courrier, courriel ou téléphone ;
- le respect des plages horaires de rendez-vous ;
- l'instruction des demandes de contrôles de conformité des réseaux privés des usagers ;
- l'instruction des dossiers de demande de branchements neufs ;
- l'instruction des déclarations des assimilés domestiques ;
- l'instruction de l'autorisation de déversement des industriels ;
- une instruction des demandes d'intervention en ouvrages.

L'Annexe 1 précise pour chacune de ces prestations les délais d'intervention du Service.

#### **ARTICLE 5. RESEAUX ET CATEGORIES D'EAUX ADMISES AU DEVERSEMENT**

Il existe plusieurs types de réseaux sur le Territoire : territoriaux, privés, départementaux et interdépartementaux.

Il appartiendra en premier lieu à l'usager de vérifier que le collecteur situé dans sa rue est territorial, privé, départemental ou interdépartemental en interrogeant le SPA.

Le présent règlement ne concerne que les réseaux territoriaux d'assainissement. Pour les réseaux départementaux ou interdépartementaux, l'usager devra se conformer respectivement au Règlement de service départemental de l'assainissement ou Règlement du service d'assainissement du SIAPP.

Le réseau territorial d'assainissement comporte deux types de réseaux :

- **le réseau séparatif** est constitué
  - ✓ soit de 2 réseaux :
    - un réseau d'eaux usées qui collecte et transporte les eaux usées domestiques, les eaux usées assimilées aux eaux usées domestiques et les eaux usées non domestiques sous conditions définies au présent règlement ;
    - un réseau d'eaux pluviales qui collecte et transporte les eaux pluviales (après gestion d'une partie de celle-ci à la parcelle ; cf. aux zonages eaux pluviales des villes, ou au zonage eaux pluviales départemental en absence de zonage communal) ainsi que certaines eaux non domestiques assimilables à des eaux claires sous conditions définies au présent règlement ;
  - ✓ soit d'un seul réseau qui collecte et transporte les eaux usées domestiques, les eaux usées assimilées aux eaux usées domestiques et les eaux usées non domestiques sous conditions définies au présent règlement. Dans ce cas, les eaux pluviales sont gérées à la parcelle et/ou dirigées vers les caniveaux ;
- **le réseau unitaire** : collecte et transporte, sous conditions définies au présent règlement, les eaux usées domestiques, les eaux usées assimilées aux eaux usées domestiques et les eaux usées non domestiques, les eaux pluviales après gestion d'une partie de celle-ci à la parcelle (cf. aux zonages eaux pluviales des villes ou à celui du département du Val-de-Marne, si pas de zonage communal) et les eaux claires.

Dans tous les cas, la classification du réseau territorial public (eaux usées, eaux pluviales ou unitaire) est déterminée par le Service Public d'Assainissement.

Nul ne peut déverser ses eaux dans le réseau public, s'il n'a pas obtenu au préalable l'autorisation du Service d'Assainissement territorial, départemental ou interdépartemental selon la propriété du réseau sous peine de sanction.

## **ARTICLE 6. DEVERSEMENTS INTERDITS**

Quelle que soit la nature des eaux rejetées et le type de réseau d'assainissement, il est formellement interdit d'y déverser tout produit susceptible :

- de porter atteinte à la santé et la sécurité des personnels d'exploitation ou des habitants des immeubles raccordés au système de collecte ;
- d'être la cause de la dégradation des ouvrages d'assainissement et de traitement et de nuire à leur bon fonctionnement ;
- de nuire à la qualité des sous-produits du système d'assainissement, notamment les boues des usines d'épuration, en les rendant improches à la valorisation organique ;
- de provoquer la destruction du milieu aquatique à l'aval des points de déversement des systèmes d'assainissement au milieu naturel.

Sont notamment interdits les rejets suivants :

- le contenu des fosses fixes, septiques et toutes eaux, les matières de vidange et plus généralement tous effluents issus des installations d'assainissement non collectif, ainsi que les effluents issus des toilettes chimiques ;
- les produits issus de curage d'ouvrage d'assainissement de tous types (eaux usées, eaux pluviales)
- les ordures ménagères, même après broyage, y compris les lingettes utilisées pour la toilette ou le ménage portant la mention « biodégradable », ou similaire ;
- tous les déchets solides, même après broyage ;
- les liquides, solides ou gaz inflammables et/ou toxiques : hydrocarbures et leurs dérivés halogénés, hydroxydes d'acide et bases concentrées, peinture, acides, bases, cyanures, sulfures, ... ;
- toutes les substances susceptibles de dégager, directement ou indirectement, après mélange avec d'autres effluents, des gaz ou vapeurs dangereux, toxiques ou inflammables ;
- les produits enracinant : boues, sables, gravats, cendres, cellulose, colles, goudrons, huiles et graisses (y compris alimentaires), ... ;
- les substances susceptibles de colorer anormalement les eaux acheminées ;
- les effluents et substances radioactives ;
- les effluents et substances de type bactéricide, phytosanitaires ;
- les eaux dont la température est supérieure à 30°C au droit du branchement ;
- les fluides et boues utilisés et/ou issus des forages et carottages ;
- les débris et détritus divers, notamment ceux issus des opérations de nettoyage des voies publiques, ou privées, et des chantiers ;
- les eaux usées non domestiques ne répondant pas aux conditions générales d'admissibilités prescrites au Chapitre V du présent règlement ;
- les déjections solides ou liquides d'origine animale ;
- tout autre produit interdit par la législation ou la réglementation.

Le Service Public d'Assainissement peut être amené à effectuer, sur l'effluent de tout usager du service et à toute époque, tout prélèvement de contrôle qu'il estimerait utile, pour le bon fonctionnement du réseau.

Si les rejets ne sont pas conformes aux critères définis dans ce présent règlement, les frais de contrôle, d'analyse et, le cas échéant, de remise en état des ouvrages d'assainissement, occasionnés seront à la charge de l'usager.

## **ARTICLE 7. ACCES AUX RESEAUX ET OUVRAGE D'ASSAINISSEMENT**

Le service public d'assainissement doit pouvoir accéder à tous les réseaux et ouvrages d'assainissement qui relèvent de sa compétence afin d'effectuer les interventions nécessaires au bon fonctionnement du service, y compris ceux qui pourraient se situer sous domaine privé.

Aucune intervention ne peut avoir lieu sur les réseaux et ouvrages publics territoriaux d'assainissement sans l'autorisation préalable exprès du SPA.

## **ARTICLE 8. OBLIGATION D'ALERTE ET D'INFORMATION**

### *Article 8.1. Obligation d'alerte*

Dans le cas où un incident ou une anomalie de fonctionnement viendrait à se produire en domaine privé, ou lors d'une intervention autorisée ou non sur domaine public, le propriétaire, l'usager ou l'entreprise est tenu d'en informer le Service Public d'Assainissement dans les meilleurs délais.

### *Article 8.2. Obligation d'information*

Toute modification des conditions de déversement, de qualité ou de quantité des eaux rejetées dans le réseau public ou tout autre élément d'information susceptible d'avoir un impact sur l'exécution du SPA doit faire l'objet d'une information adressée à ce Service.

## CHAPITRE II - MODALITES GENERALES DE RACCORDEMENT AU RESEAU D'ASSAINISSEMENT

---

### ARTICLE 9. DEFINITION DU BRANCHEMENT

L'appellation « branchement » désigne l'ouvrage de raccordement reliant la parcelle de l'usager, au réseau public d'assainissement. Cette appellation est indépendante de la nature des eaux rejetées (eaux usées, eaux usées non domestiques, eaux industrielles, eaux pluviales).

#### *Article 9.1. Eléments constitutifs d'un branchement*

Le branchement comprend :

- **Une partie située sous le domaine privé dit « réseau privatif » avec :**
  - ✓ une ou plusieurs canalisations de branchement y compris des boîtes/regards d'inspection intermédiaires ;
  - ✓ des ouvrages spécifiques (dispositif anti-reflux, prétraitement, stockage...).

Les réseaux et ouvrages devront être réalisés suivant les règlements et normes en vigueur ;
- **Une partie située sous le domaine public, avec :**
  - ✓ une canalisation de branchement, d'un matériau conforme au Fascicule 70.

La canalisation sera de diamètre intérieur inférieur à celui de la canalisation publique réceptrice et au moins égale à 160 mm pour les branchements au réseau d'eaux usées et à 200 mm pour les branchements au réseau unitaire ou pluvial.

La pente du branchement sera au minimum de 3% ;

- ✓ un dispositif étanche permettant le raccordement au réseau public. Le branchement ne devra pas être pénétrant ;

- **Un ouvrage dit « boîte, ou regard, de branchement » placé au plus près de la limite public/privé sur le domaine privé (inférieur à 1 m de la limite) ou public.**

Si la boîte n'est pas « collée » à la limite de propriété, la partie de la canalisation située avant la boîte, mais sous domaine privé, sera privée ; la partie publique du branchement est alors définie par la limite de propriété.

Dans tous les cas, cette ouvrage devra être monté jusqu'à hauteur du sol, être étanche, visible, rendu accessible et être sans rétention.

La dimension intérieure de la boîte de branchement dépendra de la profondeur du branchement, de l'encombrement du sous-sol, ...

Les eaux usées et les eaux pluviales doivent avoir des regards de branchement séparés.

Les regards mixtes ou cloisonnés sont autorisés sur les réseaux unitaires, à condition qu'il y ait bien deux arrivées distinctes, une pour les eaux usées, l'autre pour les eaux pluviales.


Ils pourront également être acceptés sur les réseaux séparatifs (présence d'un réseau d'eaux usées et d'un réseau d'eaux pluviales dans la voie) à condition que les eaux pluviales transitent dans un tuyau fermé hermétiquement et muni d'un Té de dégorgement et qu'il s'agit d'un bien ancien.

Si la disposition de la voirie et du domaine privé ne permettent pas (ex : maison de ville frappée d'alignement/située en limite de propriété...), après appréciation du Service, la création d'un regard de visite, alors l'existence d'un té de visite/de dégorgement (point de tringlage), disposé dans l'axe du branchement, pourra être tolérée. Ce té devra être dévissable et il conviendra d'en assurer en permanence l'accessibilité (voir Schéma CAS n°3 ci-dessous).

Le Service est, après son établissement, propriétaire et responsable de la partie du branchement implantée sous domaine public qui est donc incorporée d'office au réseau territorial. Dans tous les cas, la partie publique du branchement s'arrête à la limite de propriété.


Le propriétaire est responsable de toutes les installations et ouvrages en domaine privé, y compris la boîte de branchement si elle est située en domaine privé. Il doit en assurer l'entretien.

Les trois schémas ci-dessous, présentent les limites de responsabilité selon les situations rencontrées : le cas n°1 correspondant à la situation obligatoire, les deux autres cas n'étant tolérés qu'en cas d'impossibilité technique et/ou administrative.

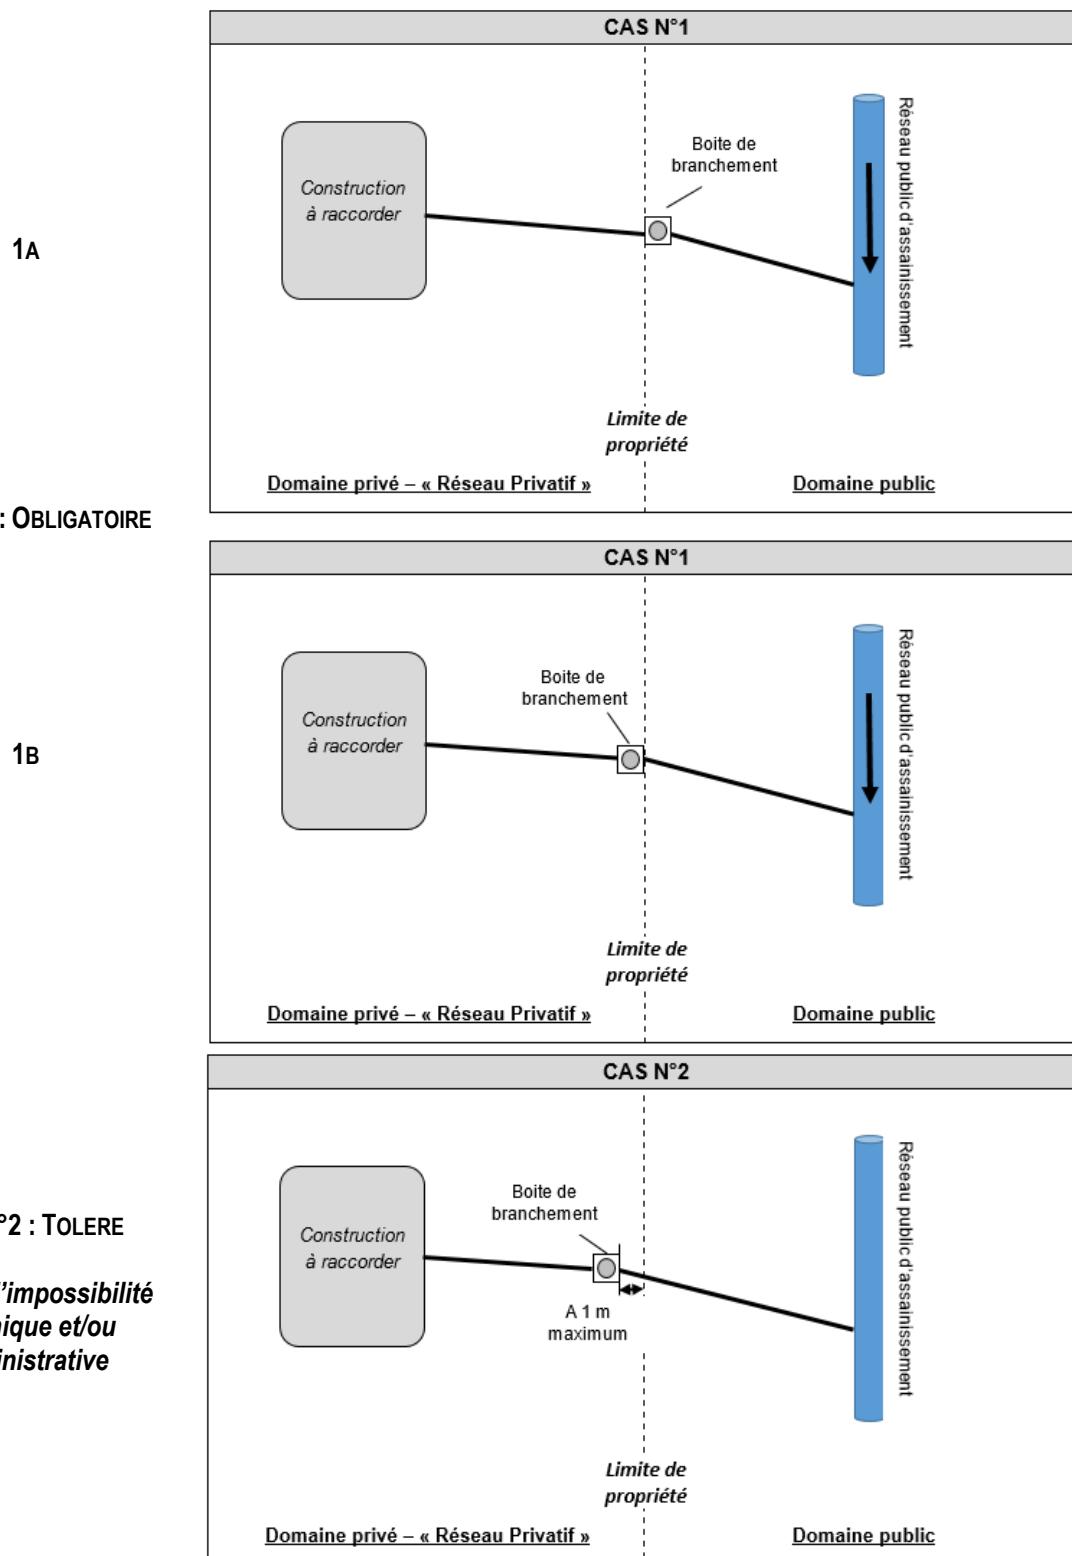

### CAS N°3 : TOLERE

***En cas d'impossibilité technique et/ou administrative***

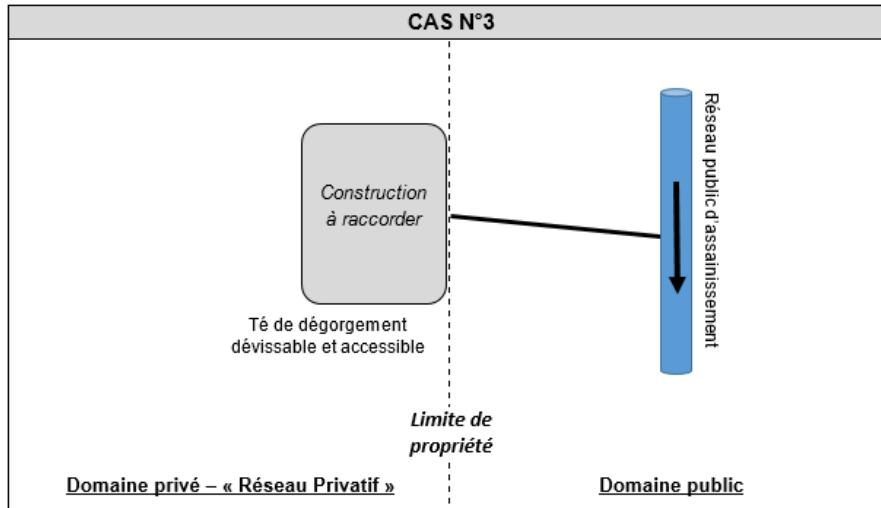

#### *Article 9.2. Autres branchements*

Les branchements de réseaux appartenant à d'autres collectivités territoriales, territoires, à l'Etat ou d'infrastructures routières, voire d'opérations d'aménagement urbain ainsi que les branchements provisoires (chantier par exemple) sont constitués différemment.

Dans ce cas, les préconisations techniques spécifiques seront fournies par le Service Public d'Assainissement sur demande du pétitionnaire.

Le nombre de branchements sera limité pour préserver l'état structurel des ouvrages ; cela pourra conduire le demandeur à :

- reprendre prioritairement des branchements déjà existants ;
- réaliser des antennes pour reprendre les différents raccordements comme par exemple, des avaloirs de voirie.

Chaque collectivité est propriétaire et entretien son réseau jusqu'au point de raccordement sur l'ouvrage territorial.

Les établissements déversant des eaux usées non domestiques doivent se référer au Chapitre V et en particulier l'Article 26.

#### *Article 9.3. Caractéristiques techniques des réseaux privatifs*

Quelle que soit la nature des réseaux publics d'assainissement desservant la ou les propriété(s), le réseau privatif devra être réalisé en système séparatif à l'intérieur de la propriété et ce jusqu'au droit de la boîte de branchement.

Chaque parcelle riveraine d'une voie publique desservie par un réseau public d'eaux usées ou unitaire, devra avoir au minimum son branchement particulier pour les eaux usées.


En cas de raccordement des eaux pluviales, chaque parcelle devra également avoir son branchement propre. Cependant, ce raccordement devra respecter le zonage eaux pluviales de la Collectivité où se situe le réseau d'eaux pluviales ou unitaire, ou à défaut de zonage communal, celui du département du Val-de-Marne.

**En cas de division d'une propriété composée de plusieurs immeubles, précédemment raccordés par un seul branchement**, chaque immeuble devra être pourvu d'un branchement particulier. À défaut, après accord du Service Public d'Assainissement, une servitude sur les réseaux existants, par acte notarié, pourra être établie entre les différents propriétaires instituant entre autre chose les modalités d'entretiens des canalisations et un accès commun au regard de branchement. Un regard devra alors être mis en place en limite de chaque parcelle.

En cas de division de parcelle composée d'un seul immeuble, chaque parcelle issue de cette division devra posséder ses propres branchements.

Les raccordements sur les boîtes de branchement s'effectuent obligatoirement en partie basse du tabouret et ils se font prioritairement sur la conduite d'assainissement.

Les installations situées en contrebas de la chaussée doivent être protégées, sous l'entièbre responsabilité des usagers, contre le reflux d'eaux en provenance des collecteurs (clapet anti-retour) et si nécessaire munies de dispositifs de relevage. Le dispositif anti-reflux est à installer dans le domaine privé, avant ou dans le regard de branchement.

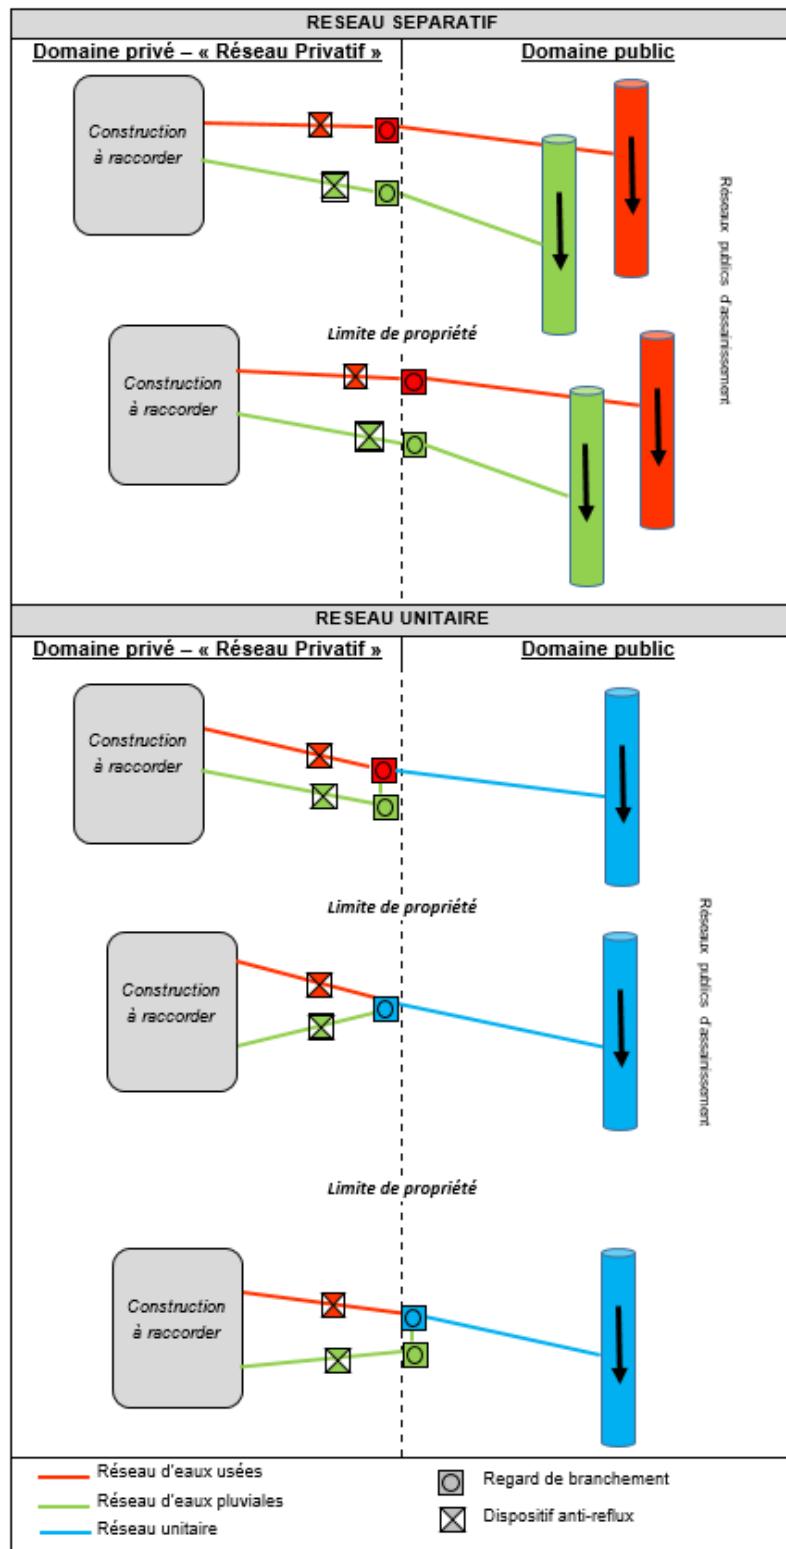

#### *Article 9.4. Caractéristiques techniques des branchements*

Les branchements seront réalisés selon les prescriptions des lois, normes et règlements en vigueur ainsi que du fascicule 70 du Cahier des Clauses Techniques Générales Travaux.

Les raccordements se feront sur la canalisation principale. Le percement de celle-ci sera réalisé sans percussion par découpe mécanique circulaire. Le raccord de piquage est fixé sur la canalisation principale de manière à assurer une étanchéité parfaite et de manière à ce qu'il n'y ait aucune saillie à l'intérieur de la canalisation principale.

### **ARTICLE 10. MODALITES GENERALES DE DEMANDE DE BRANCHEMENT ET DE DEVERSEMENT**

Le branchement est à réaliser par le pétitionnaire et à ses frais, y compris la partie située sous le domaine public.  
Les travaux devront être effectués par une entreprise qualifiée pour exécuter des travaux d'assainissement et autorisée à travailler sur le domaine public par les services voiries des Villes.

Le Service Public d'Assainissement est seul habilité à autoriser l'exécution de travaux sur le réseau territorial d'assainissement. Aussi, l'accès aux installations et ouvrages du réseau d'assainissement est-il interdit à toute personne qui n'y est pas autorisée par le Service Public d'Assainissement.

#### *Article 10.1. Autorisation de branchement*

Toute création, ou modification, de branchement doit faire l'objet d'une demande écrite du propriétaire, ou de son mandataire, adressée au Service Public d'Assainissement.

Tout branchement au réseau d'assainissement doit faire l'objet d'une autorisation de branchement de la part du SPA. Il en est de même de toute demande de modification du branchement.

Tout branchement au réseau par l'intermédiaire d'un avaloir, ou d'une grille d'eaux pluviales, est strictement interdit.

Toute demande ne pourra être prise en compte qu'à la date de réception du dossier complet.

Cette demande entraîne l'acceptation des dispositions du présent règlement.

La demande d'établissement du branchement, quelle que soit la nature des déversements, doit impérativement être transmise au moins 2 mois avant la date prévue de début des travaux. Le formulaire à remplir est le même quel que soit le type d'usager (particulier, collectivité, ...).

Pour les branchements assimilés domestiques et d'eaux pluviales, des éléments spécifiques sont à fournir en plus du formulaire de demande. Ils sont définis respectivement au Chapitre IV et au Chapitre VI.

L'autorisation de branchement ne vaut pas autorisation de déversement pour les industriels (cf. au Chapitre V).  
La demande d'arrêté de déversement d'eaux usées non domestiques doit impérativement être transmise au SPA au moins 6 mois avant le démarrage de l'activité sauf exception des branchements provisoires.

#### Instruction du dossier

Le formulaire de demande de branchement est à se procurer auprès du Service Public d'Assainissement ; est joint à ce formulaire, un mémento décrivant l'ensemble des étapes à suivre par le demandeur.

Le formulaire rempli sera accompagné des pièces suivantes :

- les coordonnées de l'entreprise retenue et ses certificats de qualifications ;
- le devis des travaux ;
- le plan masse de la construction où figureront clairement :

- ✓ la position des réseaux intérieurs d'assainissement de la propriété à raccorder ;
- ✓ les ouvrages spéciaux tels que bassin de retenue des eaux pluviales, puits d'infiltration, drain, dispositif de prétraitement...
- ✓ l'emplacement du/des branchement(s) sollicité(s) ainsi que la pente, le diamètre et la profondeur de celui-ci/ceux-ci ;
- pour les branchements d'eaux pluviales provenant d'une surface imperméabilisée supérieure à 100 m<sup>2</sup>, le dossier comportera en plus :
  - ✓ une note de calcul hydraulique justifiant que le branchement respectera le débit de fuite imposé par le zonage pluvial de la Commune où se situe le branchement, ou à défaut de zonage communal, du zonage départemental ;
  - ✓ le calcul justifiant le volume de la rétention à construire pour une pluie décennale ;
  - ✓ les indications techniques concernant une éventuelle limitation du débit ;
- lors d'opération immobilière effectuée par des promoteurs une inspection télévisée du/des réseau(x) devra être effectuée avant et après les travaux sur 30 mètres en aval du/des branchement(s) prévu(s).

Au vu de la demande présentée par le propriétaire, ou son mandataire, le Service d'Assainissement vérifie la conformité des projets au titre de la protection du système d'assainissement et détermine les conditions techniques d'établissement du branchement.

Si le dossier fourni par le demandeur est complet et conforme aux prescriptions du règlement, le service autorise le demandeur, par le biais d'une autorisation, à effectuer les travaux de raccordement au réseau public d'assainissement. Celle-ci sera émise dans un délai maximum de 2 mois.

L'autorisation comporte élection de domicile attributif de juridiction sur le territoire desservi par le service d'assainissement et entraîne l'acceptation :

- des dispositions du présent règlement ;
- des dispositions de raccordements définies dans l'autorisation (point de raccordement, positionnement de la boîte de branchement, ...) ;

elle est établie en un (1) exemplaire et engage le demandeur au paiement des diverses sommes d'établissement du branchement.

Le non-respect de ces dispositions entraînera la non-conformité du bien.

La mise en œuvre du branchement ne peut avoir lieu qu'après la signature de cette autorisation et l'obtention par les services gestionnaires de la voirie de toutes les autorisations nécessaires aux travaux sur domaine public.

#### Durée de validité

Cette autorisation contient des prescriptions techniques et les conditions de sécurité à respecter par le demandeur.

Sa validité est d'un (1) an. Ce délai expiré, la demande de branchement sera à renouveler par le propriétaire.

Si, pour des raisons de convenance personnelle, le propriétaire de la construction à raccorder demande des modifications aux dispositions arrêtées par le SPA, celui-ci peut lui donner satisfaction, sous réserve que ces modifications lui paraissent compatibles avec les conditions d'exploitation et d'entretien du branchement. Ces demandes de modification seront accompagnées, là encore, du plan masse de la construction sur lequel seront clairement indiqués le tracé envisagé pour le branchement ainsi que sa pente, son diamètre et sa profondeur.

Toute modification apportée sans autorisation écrite du SPA entraînera la non-conformité du bien.

#### *Article 10.2. Délivrance d'un constat de conformité*

Les agents du Service Public d'Assainissement doivent être en mesure de vérifier, tranchée ouverte, le raccordement sur le réseau public ainsi que la bonne mise en œuvre de l'ensemble des éléments constitutifs du réseau privatif.

Pour cela, le propriétaire devra prévenir les agents du Service au moins 15 jours avant le commencement du chantier.

Les travaux de raccordement doivent être réalisés par une entreprise présentant les qualifications de la Fédération Nationale des Travaux Publics (FNTP), 513 et 514.1 ou 514.2 ou 514.3 ou 514.4 (ou équivalent) en fonction de la nature des travaux nécessaires à la réalisation de ce type de chantier. Ces travaux doivent respecter les recommandations établies dans l'autorisation de branchement et tous les règlements en vigueur.

Au moment de la réalisation du raccordement sur le réseau public d'assainissement et/ou des installations d'assainissement en domaine privé, le propriétaire devra recontacter le Service au moins 15 jours à l'avance afin que ce dernier puisse contrôler les travaux avant remblaiement.

Le cas échéant - selon la profondeur du branchement, sa longueur, la nature du terrain, ... - il pourra être demandé au pétitionnaire de faire réaliser un test de compactage de la tranchée et/ou une inspection télévisée du branchement réalisé. Les résultats de ces investigations seront alors transmis au SPA.

Pour les branchements liés aux opérations immobilières effectuées par des promoteurs, se rajoute à l'inspection télévisée du, ou des, branchements, celle du/des réseau(x) où se raccorde l'opération, sur 30 mètres en aval du/des raccordement(s).

Par ailleurs, la réfection définitive ne pourra être réalisée qu'après contrôle par le SPA des travaux. Celle-ci devra être réalisée conformément aux prescriptions du règlement de voirie du gestionnaire de la voie (Ville, Département).

Si la réalisation des travaux est conforme à l'autorisation de branchement, au présent règlement et aux normes techniques en vigueur, et après réception du plan de récolelement et de toutes pièces demandées lors de la délivrance de l'autorisation, le Service Public d'Assainissement transmet un constat de conformité des travaux.

Dans le cas où des désordres seraient constatés par le SPA, le pétitionnaire se verra contraint de reprendre le branchement dans un délai fixé par le Service qui en vérifiera de nouveau la bonne exécution selon les conditions précisées dans cet article et l'autorisation.

#### *Article 10.3. Réutilisation de branchement*

Lors de la transformation d'un immeuble, pour tous travaux de réutilisation d'un ancien branchement, sans modification des caractéristiques dimensionnelles, le pétitionnaire doit effectuer une nouvelle demande de branchement conformément à la procédure décrite dans les Articles 10.1 et 10.2.

#### *Article 10.4. Branchement provisoire*

Comme pour les branchements définitifs, la création de branchement provisoire (branchement de chantier par exemple) est soumise à autorisation.

Selon la nature des effluents déversés, un système de prétraitement et/ou de traitement (décantation, dégrilleur, déshuileur, ...) et/ou de limitation de débit pourra être demandé avant rejet.

La suppression de ces branchements se fera conformément à l'Article 13 du présent règlement.

#### *Article 10.5. Branchements clandestins*

Les branchements réalisés sans demande préalable écrite, ni autorisation par le Service Public d'Assainissement, sont interdits et seront supprimés. Les frais correspondant seront à la charge du propriétaire.

#### *Article 10.6. Branchements sur réseau départemental*

Si la desserte de la construction est assurée par un réseau départemental, le territoire en avertira le propriétaire et lui fournira les coordonnées du service à contacter au département.

#### *Article 10.7. Mise en service du branchements/Déversement des eaux*

Le SPA doit être en mesure de vérifier la bonne exécution de l'ensemble des éléments constitutifs du réseau privatif pour autoriser la mise en service du branchements. Ce contrôle devra être réalisé selon les conditions du Chapitre VIII.

Pour les eaux usées non domestiques, l'arrêté de branchements est complété par un arrêté d'autorisation de déversement (Chapitre V). Pour les eaux assimilées aux eaux usées domestiques, voir les dispositions mentionnées au Chapitre IV.

### ***ARTICLE 11. MODALITES PARTICULIERES DE REALISATION DES BRANCHEMENTS***

Conformément à l'Article L 1331-2 du Code de la Santé Publique, lors de la construction d'un nouveau réseau public d'eaux usées ou de l'incorporation d'un réseau public pluvial à un réseau disposé pour recevoir les eaux usées d'origine domestique, le Service Public d'Assainissement peut exécuter d'office les parties des branchements situées sous la voie publique, jusque et y compris le regard le plus proche des limites du domaine public.

Pour les immeubles édifiés postérieurement à la mise en service du réseau public de collecte, le Territoire peut se charger, à la demande des propriétaires, de l'exécution de la partie des branchements mentionnés à l'alinéa précédent.

Ces parties de branchements sont incorporées au réseau public, propriété du Territoire Paris Est Marne&Bois qui en assure l'entretien et en contrôle la conformité.

Le Territoire est autorisé à se faire rembourser, par les propriétaires intéressés, tout ou partie des dépenses entraînées par ces travaux, diminuées des subventions éventuellement obtenues et majorées de 10% pour frais généraux, suivant des modalités fixées par délibération du Conseil Territorial.

### ***ARTICLE 12. SURVEILLANCE, ENTRETIEN, REPARATIONS ET RENOUVELLEMENT DES BRANCHEMENTS***

#### *Article 12.1. Domaine public*

La surveillance, l'entretien, les réparations, la désobstruction et le renouvellement de tout ou partie des branchements situés sous le domaine public sont à la charge du Service Public d'Assainissement.

Toutefois, dans le cas où il serait reconnu que des dommages, y compris ceux causés aux tiers sont dus à la négligence, à l'imprudence ou à la malveillance d'un usager, les interventions du Service pour l'entretien et les réparations sont à la charge du responsable de ces dégâts, sans préjudice des dispositions prévues à l'Article 58.

#### *Article 12.2. Domaine privé*

La surveillance, l'entretien, les réparations, la désobstruction et le renouvellement de tout ou partie des branchements situés sous le domaine privé, « dits réseaux privatifs », sont à la charge du propriétaire.

Le SPA peut être amené à intervenir en cas d'urgence sur la partie privée comprise entre la limite de propriété et la boîte de branchements. Cependant, si une remise à niveau de la boîte de branchements sous domaine privé est nécessaire, les travaux sont à la charge du propriétaire (cf. cas n°2 des schémas présentés dans l'Article 9.1).

Il incombe à l'usager de prévenir immédiatement le SPA de toute obstruction, de toute fuite ou de toute anomalie de fonctionnement constatée sur son branchement (voir les coordonnées sur Service en Annexe 1).

## **ARTICLE 13. CONDITION DE MODIFICATION / SUPPRESSION DES BRANCHEMENTS**

On parle de modification d'un branchement lors d'un changement des caractéristiques dimensionnelles du branchement.

Pour tous travaux de modification de branchement, le pétitionnaire doit effectuer une demande de branchement nouveau conformément à la procédure décrite ci-avant (Art. 10).

Lorsque la démolition ou la transformation d'un immeuble entraîne la modification, ou la suppression, d'un ou plusieurs branchement(s), les frais correspondants sont à la charge du propriétaire ou de la personne ayant déposé le permis de démolir ou de construire.

Les travaux de modification et/ou de suppression de branchement(s) sont exécutés par une entreprise qualifiée sous le contrôle du Service.

Il en va de même pour les branchements provisoires (cf. Article 10.4 du présent règlement).

Tout branchement abandonné doit être supprimé ou tamponné jusqu'au réseau public.

Dans le cas où ces prescriptions ne seront pas respectées, le Territoire se réserve le droit d'exécuter les travaux aux frais du pétitionnaire.

## **ARTICLE 14. AUTORISATION ET CONVENTION DE DÉVERSEMENT**

### *Article 14.1. Autorisation de déversement*

Tout déversement aux réseaux publics d'assainissement autres que :

- les eaux usées domestiques (cf. Chapitre III) ;
  - les eaux usées assimilables aux eaux usées domestiques (cf. Chapitre IV) ;
- doit faire l'objet d'un arrêté d'autorisation de déversement établi par le Service Public d'Assainissement.

Il en est de même lors de toute modification des caractéristiques du déversement.

Tout déversement d'eaux usées domestiques ou assimilables respectant le présent règlement est tacitement autorisé.

### *Article 14.2. Convention de déversement*

En plus de l'autorisation de déversement, les parties peuvent établir une convention de déversement lorsque les effluents rejetés sont de nature non domestique (cf. au Chapitre V).

Cette convention est nécessaire pour réglementer tout droit ou obligation de l'une ou l'autre des parties, non prévu par le présent règlement.

## **CHAPITRE III - LES EAUX USEES DOMESTIQUES**

---

### **ARTICLE 15. DEFINITION DES EAUX USEES DOMESTIQUES**

Les eaux usées domestiques sont définies par la Directive du 21 mai 1991 (91/271/CEE) nommée « DERU » – Directive européenne sur les Eaux Résiduaires Urbaines, et ses textes modificatifs, transcrit en droit français par :

- la Loi sur l'Eau et les Milieux Aquatiques (LEMA) du 30 décembre 2006 et ses décrets d'application ;
- le Décret n°94-469 du 3 juin 1994 relatif à la collecte et au traitement des eaux usées ;
- l'Arrêté du 21 juillet 2015 relatif aux systèmes d'assainissement collectif et aux installations d'assainissement non collectif, à l'exception des installations d'assainissement non collectif recevant une charge brute de pollution organique inférieure ou égale à 1,2 kg/j de DBO5 ;

et de leurs textes modificatifs.

Ainsi, les eaux usées domestiques comprennent les eaux ménagères (cuisines, salles de bain, buanderies, et installations similaires) et les eaux vannes (urines, matières fécales et eaux d'entraînement).

### **ARTICLE 16. OBLIGATION DE RACCORDEMENT**

Selon l'Article L.1331-1 du Code de la Santé Publique (CSP), tous les immeubles qui ont accès aux réseaux publics de collecte disposés pour recevoir les eaux usées domestiques et établis sous la voie publique, soit directement, soit par l'intermédiaire de voies privées ou de servitudes de passage, doivent obligatoirement être raccordés dans un délai de deux ans à compter de la mise en service du réseau public de collecte.

Un immeuble situé en contrebas d'un réseau public de collecte peut être considéré comme raccordable. Dans ce cas, il doit être équipé d'un dispositif de relevage des eaux usées, à la charge du propriétaire.

Selon l'Article L.1331-8 du CSP, au terme du délai de deux ans, tant que le propriétaire ne s'est pas conformé à cette obligation, il est astreint au paiement d'une somme au moins équivalente à la redevance d'assainissement qu'il aurait payée au SPA si son immeuble avait été raccordé au réseau territorial ou équipé d'une installation d'assainissement non collectif réglementaire, et qui peut être majorée dans une proportion fixée par délibération du Conseil Territorial dans la limite de 100 %.

En outre, au-delà de ce délai et selon l'Article L.1331-6 du CSP, le Service Public d'Assainissement peut, après mise en demeure, procéder d'office et aux frais du propriétaire, aux travaux indispensables.

### **ARTICLE 17. REDEVANCE D'ASSAINISSEMENT**

Selon l'Article R.2224-19 du CGCT et en application des Décrets n°67-945 du 24 octobre 1967, n°2000-237 du 13 mars 2000, n°2007-1339 du 11 septembre 2007, l'usager domestique raccordé à un réseau public d'évacuation des eaux usées est soumis au paiement de la redevance d'assainissement.

Le taux de la redevance d'assainissement est fixé annuellement :

- par délibération du Conseil Territorial ;
- par l'ensemble des collectivités publiques ayant le droit de percevoir celle-ci (Département, Syndicat, ...) ; chacune pour ce qui la concerne.

Cette redevance est assise sur le nombre de mètres cubes d'eau facturés à l'abonné par le distributeur d'eaux potable.

L'usager est considéré être raccordé dès lors que la partie du branchement sous domaine public est réalisée et que les travaux nécessaires à l'arrivée des eaux usées de l'immeuble au réseau public territorial sont exécutés.

## **ARTICLE 18. DEGREVEMENT DE LA REDEVANCE D'ASSAINISSEMENT POUR FUITE D'EAUX**

Conformément à la réglementation, des abattements ou dégrèvements pourront être consentis sur la redevance, dans le cas de fuite accidentelle sur une canalisation d'eau potable après compteur, à l'exclusion des fuites dues à des appareils ménagers et des équipements sanitaires ou de chauffage, lorsqu'il s'agit de fuite d'eau potable souterraine.

Ces abattements ou dégrèvements se feront alors sur présentation de l'attestation de l'entreprise de plomberie justifiant de la réparation (précisant la localisation de la fuite et la date de la réparation) et de tous les documents permettant d'estimer les volumes d'eau potable sur lesquels doivent s'appliquer ces dégrèvements ou abattements.

Le SPA peut procéder à tout contrôle nécessaire, notamment auprès du fournisseur d'eau potable.

## **ARTICLE 19. PARTICIPATION POUR LE FINANCEMENT DE L'ASSAINISSEMENT COLLECTIF : PFAC**

Conformément à l'Article L 1331-7 du Code de la Santé Publique, les propriétaires des immeubles soumis à l'obligation de raccordement au réseau public de collecte des eaux usées peuvent être astreints à verser une participation pour le financement de l'assainissement collectif (PFAC).

Cette participation est instituée pour tenir compte de l'économie réalisée par ces derniers en évitant une installation d'évacuation ou d'épuration individuelle réglementaire ou la mise aux normes d'une telle installation.

Elle s'élève au maximum à 80% du coût de fourniture et de pose de l'installation mentionnée préalablement.

La PFAC est exigible auprès :

- des propriétaires d'immeubles neufs réalisés postérieurement à la mise en service du réseau public de collecte des eaux usées ;
- des propriétaires d'immeubles existants déjà raccordés au réseau de collecte des eaux usées, lorsqu'ils réalisent des travaux (d'extensions, d'aménagements intérieurs) ayant pour effet d'induire des eaux usées supplémentaires ;
- des propriétaires d'immeubles existants non raccordés au réseau public de collecte des eaux usées lorsque le raccordement à un nouveau réseau de collecte est réalisé.

Les modalités de calcul et le taux sont fixés par délibération du Conseil Territorial.

## **ARTICLE 20. CAS PARTICULIERS DES EAUX DE PISCINES PRIVEES (RESERVEES A L'USAGE FAMILIAL)**

Les piscines à recyclage interne (système en circuit fermé) ne seront pas raccordées au réseau d'assainissement quelle qu'en soit sa nature. Cependant, lors de leur vidange et de leur nettoyage, les règles fixées pour les piscines à évacuation devront être respectées.

Pour les piscines à évacuation :

- **Les eaux de vidange** doivent être rejetées prioritairement vers le milieu naturel (arrosage du jardin, fossé...) après élimination des produits de désinfection (arrêt de la désinfection au minimum 48 h avant la vidange). En cas d'impossibilité, à titre exceptionnel, et après avis et accord écrit du SPA, le rejet des eaux de vidange vers le réseau public d'eaux pluviales ou unitaire pourra éventuellement être toléré en respectant un débit maximum de 3 L/s.

Le rejet des eaux de vidange vers le réseau public de collecte des eaux usées est, quant à lui, interdit.

Le rejet des eaux de vidange dans le réseau d'eaux pluviales ou unitaire est interdit en temps de pluie.

- **Les eaux de lavage** (filtres, bassin...) des piscines réservées à l'usage familial sont assimilées à des eaux usées domestiques et devront donc être rejeté vers le réseau public d'eaux usées ou unitaire.

Leur rejet vers le réseau public d'eaux pluviales est interdit.

Le rejet des eaux de lavage dans le réseau unitaire est interdit en temps de pluie.

Avant l'installation de sa piscine, le pétitionnaire devra s'assurer :

- que l'emplacement prévu pour la piscine ne comporte pas de canalisations d'assainissement. S'il y a présence de canalisations, il devra prévoir de les déplacer ;
- qu'en aucun cas les eaux des réseaux publics d'assainissement, lors de leurs élévations exceptionnelles, ne puissent refouler dans la piscine ;
- que les tuyaux d'assainissement existants dans sa propriété sont capables d'évacuer le débit supplémentaire apporté par la piscine.

Les douches extérieures et autres installations sanitaires installées à proximité de la piscine doivent être raccordées au réseau d'eaux usées.

Toute rejet de piscine dans le réseau d'assainissement devra se faire après autorisation du Service Public d'Assainissement, afin d'éviter une mise en charge du réseau et de ne pas provoquer de désordre à l'aval.

Toute personne qui rejettéra les eaux de sa piscine à l'insu du SPA sera tenue pour responsable de tout désordre constaté par le service.

Les doses d'utilisation des produits préconisés par le fabricant, ne doivent pas être dépassées et tout produit additif sera neutralisé avant rejet (se conformer aux fiches techniques des produits).

## CHAPITRE IV - LES EAUX USEES ASSIMILABLES AUX EAUX USEES DOMESTIQUES

### ARTICLE 21. DEFINITION DES REJETS ASSIMILABLES AUX EAUX USEES DOMESTIQUES

Suivant le Code de l'Environnement et le Code de la Santé Publique, les activités impliquant des utilisations de l'eau assimilables aux utilisations à des fins domestiques sont celles pour lesquelles les pollutions de l'eau résultent principalement de la satisfaction de besoins d'alimentation humaine, de lavage et de soins d'hygiène des personnes physiques utilisant les locaux desservis ainsi que de nettoyage et de confort de ces locaux.

Toutefois, les établissements industriels dont les eaux peuvent être assimilées aux eaux usées domestiques mais dont le rejet **dépasse annuellement 6 000 m<sup>3</sup>** devront faire une demande d'autorisation de déversement.

La liste réglementaire (arrêté du 21 décembre 2007) qui détaille ces activités est jointe en Annexe 2.

#### Cas des rejets des piscines ouvertes au public

**Les eaux de vidange** doivent être rejetées, après avis et accord écrit du Service Public d'Assainissement, vers le réseau public d'eaux pluviales ou unitaire en respectant un débit maximum de 3 L/s.

Avant tout rejet, l'établissement devra informer le SPA deux semaines auparavant en précisant les dates et la durée de la vidange, les volumes d'eaux de vidange rejetés, le traitement effectué avant la vidange.

Le rejet des eaux de vidange des piscines devra être effectué après élimination (naturelle ou par tout procédé) des produits de traitement (cf. annexe 3).

**Les eaux de lavage** (filtres, bassin...) sont assimilées à des eaux usées domestiques et devront donc être rejeté vers le réseau public d'eaux usées ou unitaire en respectant les prescriptions indiquées en annexe 3.

Tout document (carnet sanitaire...) relatif aux analyses de contrôle après élimination des produits de traitement et avant rejet au réseau doit être tenu à disposition du service.

Le rejet des eaux de vidange vers le réseau d'eaux usées est interdit, tout comme le rejet des eaux de lavage est interdit dans le réseau d'eaux pluviales.

Les rejets sont interdits dans le réseau d'eaux pluviales ou unitaire en temps de pluie.

### ARTICLE 22. DROIT AU RACCORDEMENT

Le raccordement des immeubles et établissements déversant des eaux usées assimilables aux eaux usées domestiques constitue un droit dans la limite des capacités de transport et d'épuration des installations existantes ou en cours de réalisation et moyennant le respect des prescriptions techniques applicables au raccordement (Art. L1331-7-1 du CSP). Ces dernières sont fixées en fonction des risques résultant des activités exercées dans ces immeubles et établissements, ainsi que de la nature des eaux usées produites.

L'usager fait valoir son droit au raccordement par une demande adressée Service Public d'Assainissement.

Ces établissements régularisent leur situation en présentant au Service chargé de la collecte des eaux usées du lieu d'implantation de l'immeuble ou de l'installation, une déclaration justifiant qu'ils utilisent l'eau dans des conditions assimilables à un usage domestique selon la définition de l'Article 21. Le formulaire de déclaration est disponible auprès du SPA. Le service adresse en retour un récépissé de déclaration et un extrait du Règlement de Service de l'Assainissement rappelant les prescriptions applicables à l'activité concernée.

Le Service se réserve le droit de demander à l'usager exploitant de l'activité, la réalisation d'un contrôle de conformité des réseaux privés avant de délivrer le récépissé de déclaration.

L'Annexe 3 récapitule les prescriptions applicables à chaque activité, ainsi que les documents que ces établissements doivent adresser chaque année au SPA, prouvant que la pollution n'a pas été déversée dans le réseau d'assainissement.

Ne seront assimilables aux eaux usées domestiques, uniquement les rejets d'un établissement dont l'usager ou l'exploitant aura soumis au Service Public d'Assainissement, un dossier justifiant de l'usage de l'eau assimilable à un usage domestique et pour lequel le Service aura émis un récépissé de déclaration.

L'usager ou l'exploitant est tenu d'informer le SPA de toute modification de son activité ou de l'utilisation de ses eaux.

### ***ARTICLE 23. PARTICIPATION POUR LE FINANCEMENT DE L'ASSAINISSEMENT COLLECTIF DES ASSIMILES DOMESTIQUES : PFAC***

Les propriétaires d'immeubles ou d'établissements dont les eaux usées résultent d'utilisations de l'eau assimilables à un usage domestique sont astreints à verser une PFAC.

Cette participation est instituée pour tenir compte de l'économie réalisée en évitant la mise en place ou la mise aux normes d'une installation d'assainissement non collectif réglementaire.

La PFAC est exigible auprès :

- des propriétaires d'immeubles ou d'établissements neufs réalisés postérieurement à la mise en service du réseau public de collecte des eaux usées ;
- des propriétaires d'immeubles ou d'établissements existants déjà raccordés au réseau de collecte des eaux usées, lorsqu'ils réalisent des travaux (d'extensions, d'aménagements intérieurs) ayant pour effet d'induire des eaux usées supplémentaires ;
- des propriétaires d'immeubles ou d'établissements existants non raccordés au réseau public de collecte des eaux usées lorsque le raccordement à un nouveau réseau de collecte est réalisé.

Les modalités de calcul et le taux sont fixés par délibération du Conseil Territorial.

## CHAPITRE V - LES EAUX USEES NON DOMESTIQUES

---

### **ARTICLE 24. DEFINITION DES EAUX USEES NON DOMESTIQUES**

Sont classées dans cette catégorie les eaux usées non domestiques et non assimilables à des eaux usées domestiques, provenant notamment :

- des installations classées pour la protection de l'environnement au titre du Code de l'Environnement ;
- des activités industrielles non soumises à déclaration, à enregistrement ou à autorisation ;
- des activités artisanales ou commerciales non listées à l'Annexe 2, en particulier les garages, stations-services et aires de lavage de véhicules et, selon leur taille, de stationnement des véhicules.

Entre également dans cette catégorie :

- les eaux rejetées issues des tours de refroidissement, chaudières, pompes à chaleur, climatiseurs, etc. ;
- les eaux d'exhaure, les eaux claires et les eaux issues des opérations de dépollution de nappes.

### **ARTICLE 25. CONDITIONS D'ADMISIBILITE DES EAUX USEES NON DOMESTIQUES AU RESEAU D'ASSAINISSEMENT**

Selon l'Article L1331-10 de Code de la Santé Public, le raccordement des établissements déversant des eaux usées autres que domestiques au réseau public n'est pas obligatoire. Tout déversement d'eaux usées autres que domestiques dans le réseau public de collecte doit être préalablement autorisé par le Service Public d'Assainissement.

Les eaux usées non domestiques doivent faire l'objet, avant rejet vers le réseau public, d'un traitement adapté à leur importance et à leur nature et assurant une protection satisfaisante du milieu récepteur.

Notamment en termes de qualité, les eaux usées non domestiques doivent respecter les valeurs limites de concentration de certains paramètres définies en Annexe 4 avant d'être rejetées au réseau d'assainissement.

De ce fait, avant tout déversement au réseau territorial d'assainissement, le pétitionnaire devra réaliser des analyses sur l'effluent qui sera rejeté. Les résultats de ces analyses devront être transmis au SPA, y compris dans le cadre de rejet temporaire.

Une autorisation de branchement ne vaut pas autorisation de déversement pour les industriels.

### **ARTICLE 26. AUTORISATION DE DEVERSEMENT**

L'arrêté d'autorisation de déversement définit les conditions techniques et financières générales, la durée, les caractéristiques quantitatives et qualitatives des eaux déversées, ainsi que le type et la fréquence des contrôles à effectuer dans le cadre de l'auto-surveillance du rejet.

La demande d'arrêté d'autorisation de déversement des eaux usées autres que domestiques (accompagnée ou non d'une convention de déversement) doit être formulée par l'établissement par courrier auprès du Service Public d'Assainissement.

Pour se faire, la demande doit s'accompagner des pièces suivantes :

- le statut de l'entreprise et une description de son ou ses activités ;
- un plan de localisation de l'établissement :
  - ✓ un plan des réseaux internes de l'établissement (eaux usées domestiques, eaux usées non domestiques et eaux pluviales), avec l'implantation des points de rejet aux réseaux publics, la situation, la nature des ouvrages de contrôle, l'implantation et la nature des ouvrages de prétraitements ;

- une note indiquant :
  - ✓ la nature et l'origine des eaux à évacuer ;
  - ✓ les informations sur le débit de rejet (débit minimum, débit maximum et débit nominal, rejet continu ou par bâchés, etc.) ;
  - ✓ les caractéristiques physiques et chimiques des rejets ;
  - ✓ les moyens envisagés pour le prétraitement et le traitement des eaux avant rejet dans le réseau public (les valeurs limites de concentration à respecter avant rejet sont définies en Annexe 4) ;
  - ✓ au besoin un bilan de pollution effectué par un laboratoire agréé ou accrédité COFRAC ;
  - ✓ la situation de l'établissement au regard de la législation sur les installations classées pour la protection de l'environnement ;
  - ✓ tout élément complémentaire permettant l'instruction de la demande d'autorisation (dossier de demande d'autorisation d'exploiter, plan de gestion, dossier loi sur l'Eau, dossier de demande de permis de construire, etc.).

Conformément à l'Article 13 de l'Arrêté du 21 juillet 2015, l'autorisation ne peut être délivrée que lorsque le système de collecte est apte à acheminer ces eaux usées non domestiques et que la station de traitement des eaux usées est apte à les prendre en charge, sans risque de dysfonctionnements. Aussi, le ou les maîtres d'ouvrage du système d'assainissement peuvent demander au responsable du rejet d'eaux usées non domestiques la justification de l'aptitude du système de collecte à acheminer et de la station à traiter ces eaux, sur la base des éléments techniques qu'ils lui fournissent.

En cas d'avis favorable, une autorisation est délivrée par le territoire sous la forme d'un arrêté d'autorisation de déversement. Cet arrêté est notifié à l'établissement.

Cette autorisation peut être assortie de la nécessité de procéder à des traitements dans des installations spécifiques (dégrilleurs, neutralisation, détoxication, ...).

Dans certains cas, l'autorisation de déversement peut s'accompagner de la passation d'une convention spéciale de déversement entre l'établissement concerné et les collectivités gestionnaires du système public d'assainissement (réseaux et station de traitement des eaux usées).

Toute modification de l'activité industrielle ou de la raison sociale de l'établissement doit être signalée par écrit au SPA et peut faire l'objet d'un nouvel arrêté d'autorisation avec d'autres caractéristiques techniques.

L'arrêté d'autorisation de déversement peut être accompagné d'une autorisation de branchement (se référer à l'Article 10.1).

Conformément à l'Article L1337-2 du Code de la Santé Public, le fait de déverser des eaux usées autres que domestiques dans le réseau public de collecte des eaux usées sans autorisation ou en violation des prescriptions de cette autorisation est puni de 10 000 euros d'amende.

## **ARTICLE 27. CONVENTION SPECIALE DE DEVERSEMENT DES EAUX NON DOMESTIQUES**

Une convention spéciale de déversement peut, dans certains cas, compléter l'arrêté d'autorisation de déversement. Cette convention concerne les établissements qui, de par la nature de leurs effluents, nécessitent une entente complémentaire entre les parties (collectivités concernées, dont le Département du Val-de-Marne et le SIAAP, et responsable de l'établissement) pour définir certaines conditions particulières du rejet.

Cette convention fixe les modalités complémentaires que les parties s'engagent à respecter pour la mise en œuvre de l'arrêté d'autorisation de déversement.

Toute modification de l'activité industrielle sera signalée au Service Public d'Assainissement et pourra faire l'objet d'une nouvelle convention.

Cette convention pourra inclure une participation financière du propriétaire comme évoqué à l'Article 32 du présent règlement.

## ***ARTICLE 28. CARACTERISTIQUES TECHNIQUES D'EVACUATION DES EAUX NON DOMESTIQUES***

Les établissements qui déversent des eaux usées non domestiques doivent être pourvus d'au moins deux branchements distincts :

- un branchement eaux usées domestiques ;
- un branchement eaux usées non domestiques.

Chacun de ces branchements doit être pourvu d'un regard de visite respectant les caractéristiques fixées par le SPA. Ce regard doit respecter les modalités définies à l'Article 9 du présent règlement.

De plus, un regard visitable devra également mis en place sur le branchement d'eaux usées non domestique afin de permettre la réalisation des prélèvements et mesures.

Un dispositif d'obturation permettant de séparer le réseau public de l'établissement industriel et accessible à tout moment aux agents du SPA peut, à la demande du Service, être placé sur le branchement des eaux usées non domestiques.

Les rejets d'eaux usées domestiques et pluviales des établissements industriels sont soumis aux règles établies aux Chapitres III et VI.

Tous les établissements dont l'activité nécessite une autorisation de déversement doivent se mettre en conformité avec les dispositions du présent article, sur simple demande du SPA, dans un délai d'un an à compter de la date d'approbation du présent règlement.

Les déchets d'activité de l'établissement, solides ou liquides, ne doivent en aucun cas être rejetés au réseau. Ils doivent être collectés par un prestataire spécialisé et éliminés conformément à la réglementation en vigueur. Leur rejet après broyage est interdit.

### **Débourbeur/séparateur à hydrocarbures**

Le SPA pourra, afin d'éviter le rejeter dans les réseaux ou dans les caniveaux des hydrocarbures en général et tout particulièrement des matières volatiles pouvant former un mélange détonnant au contact de l'air, demander aux établissement d'entretien, réparation et/ou commerce de véhicules automobiles, stations-services et établissements commerciaux et industriels de tous ordres équipés de parking (cf. aux documents d'urbanisme de la Collectivité pour le nombre de place) d'être équipés de débourbeurs-séparateurs.

En principe, sauf avis contraire du Service Public l'Assainissement, et sauf s'il s'agit d'un parking couvert, les séparateurs à hydrocarbures sont reliés au réseau pluvial en cas de réseau séparatif.

Selon que ces ouvrages soient raccordés sur un réseau d'eaux usées ou un réseau d'eaux pluviales, ils seront de classe différente :

- raccordement sur réseau d'eaux pluviales : séparateur de Classe A ou I (5 mg/L) ;
- raccordement sur réseau d'eaux usées : séparateur de Classe B ou II (100 mg/L).

Au cas où l'utilisation d'une pompe de relevage s'avère nécessaire pour évacuer les eaux résiduaires, celle-ci doit être placée en aval du séparateur afin de ne pas provoquer d'émulsions qui gêneraient la bonne séparation des hydrocarbures dans ledit appareil.

## **ARTICLE 29. SUIVI ET CONTROLE DES EAUX USEES NON DOMESTIQUES**

### *Article 29.1. Contrôle par le service public d'assainissement*

Indépendamment des autocontrôles réalisés par l'établissement aux termes de l'arrêté d'autorisation et/ou de la convention spéciale de déversement, le Service Public d'Assainissement pourra à tout moment :

- effectuer des prélèvements et contrôles dans les regards de branchements ;
- contrôler les autocontrôles réalisés par l'établissement ;

afin de vérifier si les eaux usées non domestiques déversées dans le réseau public sont en permanence conformes aux prescriptions et correspondent à l'autorisation et/ou à la convention spéciale de déversement établie(s).

Les analyses seront faites par tout laboratoire agréé ou accréditée COFRAC.

Les frais liés aux contrôles ou aux prélèvements réalisés par le Service Public d'Assainissement seront supportés par l'établissement concerné si leurs résultats démontrent, sur la base de pièces justificatives transmises par le Territoire, que les effluents ne sont pas conformes aux prescriptions, sans préjudice des dispositions prévues au chapitre IX du présent règlement.

Ces frais sont fixés selon les dispositions prévues au chapitre IX.

Si les rejets ne sont pas conformes aux critères définis dans l'arrêté d'autorisation et/ou la convention spéciale de déversement, les autorisations de déversement seront immédiatement suspendues, le Service Public d'Assainissement pouvant même, en cas de danger, fermer la vanne ou obturer le branchement.

### *Article 29.2. Suivi et contrôle par l'établissement*

Les modalités du suivi et de contrôle des rejets par l'établissement sont définies dans l'autorisation et/ou la convention de déversement. Les résultats d'analyses fournies sont recevables par le SPA dès lors que l'établissement est en mesure de justifier de l'entretien et de l'étalement de ses appareils de mesures et de prélèvement.

De même, dans le cadre de l'autorisation de branchement et/ou la convention de déversement, le SPA peut demander la réalisation à la charge de l'établissement d'une ou plusieurs campagnes de mesures annuelles sur les effluents non domestiques.

Conformément à l'Article 13 de l'Arrêté du 21 juillet 2015, les résultats des mesures d'autosurveillance devront, au plus tard dans le mois qui suit l'acquisition de la donnée, être transmis au SPA qui les transmettra au besoin au SIAAP.

## **ARTICLE 30. OBLIGATION D'ENTREtenir LES INSTALLATIONS DE TRAITEMENT**

Les installations de prétraitement prévues par les arrêtés d'autorisations devront être en permanence maintenues en bon état de fonctionnement. L'établissement doit pouvoir justifier au Service Public d'Assainissement du bon état d'entretien de ces installations (carnets, contrats, factures d'entretien, autocontrôle ...), conformément à l'arrêté d'autorisation et/ou à la convention spéciale de déversement.

En particulier, les séparateurs à hydrocarbures, huiles et graisses ou féculles, les débourbeurs devront être vidangés chaque fois que nécessaire. Un cahier d'entretien sera tenu à jour par l'établissement. Le SPA pourra à tout moment procéder à la vérification et à la consultation du cahier d'entretien.

Les réseaux privés et les dispositifs de contrôles doivent être en permanence maintenus en bon état de fonctionnement et rester accessibles.

L'établissement, en tout état de cause, demeure seul responsable de ces installations et de l'élimination des déchets issus des ouvrages de traitement.

Les bordereaux de suivi de déchets industriels (BSDI) ou dangereux (BSDD) mentionneront obligatoirement la destination des déchets et devront pouvoir être présentés, sur demande, au SPA pendant une durée de 5 ans, ces rejets étant formellement interdits dans le réseau public d'assainissement.

De plus, un cahier d'entretien sera tenu à jour par l'établissement et tenu à disposition du Service Public d'Assainissement.

### **ARTICLE 31. REDEVANCE D'ASSAINISSEMENT APPLICABLE AUX ETABLISSEMENTS INDUSTRIELS**

Les établissements déversant des eaux usées non domestiques dans un réseau public d'évacuation des eaux usées, sont soumis au paiement de la redevance d'assainissement.

L'assiette de la redevance due par les auteurs de déversement d'eaux usées d'entretien et d'exploitation, autres que domestiques, peut être corrigée pour tenir compte du degré de pollution et de la nature du déversement.

Dans ce cas, le coefficient de correction est fixé pour chaque redevable par arrêté territorial et les modalités de calcul de cette redevance sont détaillées par délibération du Conseil Territorial.

Dans le cas des autorisations de rejet temporaire des eaux issues de chantiers, et en cas de non fourniture des éléments d'auto-surveillance demandés au pétitionnaire (notamment les éléments de comptage des eaux rejetées au réseau d'assainissement), le calcul de la redevance d'assainissement sera basé sur le volume théorique de rejet indiqué par le pétitionnaire avant le commencement des opérations et validé par le Service Public d'Assainissement dans l'arrêté d'autorisation de déversement.

### **ARTICLE 32. PARTICIPATIONS FINANCIERES SPECIALES**

Selon l'Article L.1331-10 du CSP, si le rejet d'eaux usées non domestiques entraîne, pour le réseau et la station de traitement des eaux usées, des sujétions spéciales d'équipement et d'exploitation, l'autorisation pourra être subordonnée à la participation de l'auteur du déversement aux dépenses de premier établissement, d'entretien et d'exploitation entraînées par la réception de ces eaux. Ces participations financières seront définies par la convention spéciale de déversement si elles ne l'ont pas été par une convention antérieure.

### **ARTICLE 33. CAS PARTICULIER DES EAUX CLAIRES, DES EAUX D'EXHAURE ET DES EAUX ISSUES DES OPERATION DE DEPOLLUTION DE NAPPES**

#### *Article 33.1. Définition*

Les eaux claires sont les eaux ayant pour origine le captage de sources, le drainage de nappes (drains, fossés), l'exhaure.

Les eaux d'exhaure sont des eaux provenant de pompage dans les nappes d'eaux souterraines, qui correspondent le plus souvent à des rabattements de la nappe phréatique pour l'épuisement d'infiltration dans diverses constructions (parkings, voies souterraines) ou fouilles (rejets temporaires).

Elles peuvent également provenir d'opération de dépollution de nappes.

#### *Article 33.2. Condition d'admissibilité au réseau d'assainissement*

Les eaux claires doivent être rejetées vers le milieu naturel directement ou après un prétraitement les rendant aptes à une restitution vers ce milieu naturel.

En cas d'impossibilité, ces eaux, si elles ne nécessitent pas de prétraitement, seront rejetées au réseau d'assainissement pluvial en respectant les limitations de débit fixées par les zonages eaux pluviales des collectivités où se situe le rejet, ou, en cas d'absence de zonage communal, de celui du Département du Val-de-Marne. Si le respect de ces débits de fuites s'avère techniquement impossible, ceux-ci seront fixés par le SPA.

De plus, leur qualité devra répondre aux prescriptions définies à l'annexe 5 du présent règlement.

Dans le cas où les eaux claires nécessitent un prétraitement avant d'être admissibles dans le réseau d'assainissement, elles relèveront du statut des eaux industrielles définies à l'Article 24 du présent règlement.

Les rejets permanents d'eaux issus notamment des épuisements d'infiltrations ou de fouilles dans diverses constructions enterrées (parc de stationnement, caves, ...) sont interdits dans les réseaux d'assainissement, aussi les déversements permanents préexistants sur les réseaux doivent cesser.

En cas d'impossibilité technique, ces déversements doivent être déclarés par l'usager dans un délai d'un an suivant l'entrée en vigueur du présent règlement. Un arrêté spécifique sera pris par le Service Public d'Assainissement, fixant notamment les caractéristiques techniques de ce rejet et les dispositions financières associées.

Si des rejets non conformes sont constatés, les dispositions prévues pour le recouvrement des frais occasionnés s'appliquent.

Les eaux claires utilisées comme ressource domestique (toilette, lavage,...) ou entrant dans un procédé industriel, sont soumises aux règles définies dans les chapitres correspondants du présent règlement.

#### *Article 33.3. Déversement et Autorisation temporaires*

Toute demande de déversement devra être accompagnée des éléments listés à l'Article 26. L'acceptation du rejet de ces eaux par le SPA prendra la forme d'une autorisation de déversement précisant les modalités techniques, juridiques et financières comme décrit à l'Article 26.

Le SPA instruira cette demande et le cas échéant établira un arrêté d'autorisation fixant les caractéristiques du rejet au réseau d'assainissement. Cet arrêté pourra être complété par une convention de déversement.

L'autorisation de déversement peut aboutir à l'obligation pour le pétitionnaire de mettre en place un programme de surveillance spécifique pour l'opération engagée. Il sera responsable, à ses frais, de la surveillance (en quantité et en qualité), de la conformité de ses rejets ainsi que de l'entretien de ses installations de traitement.

Tout comme les établissements déversant des eaux usées non domestiques au réseau d'assainissement, l'autorisation de déversement des eaux d'exhaure, des eaux claires et des eaux issues des opérations de dépollution de nappes peut aboutir pour le pétitionnaire à l'obligation de paiement d'une redevance d'assainissement selon les modalités définies à l'Article 31. Les modalités financières sont fixées dans l'autorisation de déversement.

Toute demande sans réponse est réputée comme non autorisée.

La suppression du branchement temporaire se fera dans les conditions définies à l'Article 13 du présent règlement. Tout branchement abandonné doit être supprimé ou tamponné jusqu'au réseau public.

Dans le cas où ces prescriptions ne seront pas respectées, le Territoire se réserve le droit d'exécuter les travaux aux frais du pétitionnaire.

### **ARTICLE 34. AUTRES PRESCRIPTIONS**

Lorsque les rejets d'eaux usées non domestiques transitent par un réseau privé avant raccordement au réseau public, l'exploitant du site générant les rejets d'eaux usées non domestiques est tenu responsable desdits rejets et de leur conformité vis à vis du présent règlement.

Afin de rechercher l'auteur d'une infraction, le SPA a la possibilité de mener des investigations (relevés, recherches de fuites, analyses, etc.) sur le domaine privé d'une personne physique ou morale privée. Dans le cas où le Service détecte une infraction, il pourra poursuivre le responsable de celle-ci.

Les déversements des installations classées pour la protection de l'environnement doivent être conformes aux normes établies par la législation spécifique à ces dites installations et aux prescriptions figurant dans les arrêtés de classement (notamment arrêté du 2 février 1998).

L'action du Service Public d'Assainissement se situe essentiellement au niveau de la protection de son personnel, de ses réseaux et du milieu naturel.

### 34.1 REJETS DE CHANTIER

Conditions d'admissibilité des rejets de chantiers Des eaux de différentes natures sont susceptibles d'être rejetées par les chantiers de construction sur domaine public ou privé :

- eaux d'exhaure liées au rabattement de la nappe ou à l'épuisement des fouilles,
- eaux usées domestiques rejetées notamment par les locaux sociaux,
- eaux souillées issues du lavage des engins de chantier, des processus de fabrication ou de recyclage des boues d'injection ou de tout autre usage lié à l'activité du chantier, assimilées à des eaux usées non domestiques,
- eaux pluviales souillées par le ruissellement sur la surface du chantier.

Le rejet au réseau d'assainissement d'eaux de chantier, autres que les eaux usées domestiques, n'est pas accepté si, du fait de leur pollution, ces eaux sont susceptibles de générer des dépôts en égout ou de gêner le fonctionnement du réseau et des stations d'épuration.

Tout maître d'ouvrage envisageant l'ouverture d'un chantier susceptible de générer d'autres rejets que des rejets d'eaux usées domestiques, doit contacter la circonscription territoriale d'exploitation du service de l'assainissement, en lui apportant les précisions suivantes : • localisation et caractéristiques du chantier projeté, • localisation du rejet en égout, • nature des eaux rejetées, débits maximum, minimum et moyens, • dispositions envisagées pour traiter les eaux avant rejets.

### 34.2 Convention de rejet

Les concentrations limites imposées aux eaux rejetées,

- pour information, le système de traitement des eaux mis en place par le pétitionnaire,
  - le mode d'évaluation et de contrôle des volumes rejetés ; cette évaluation peut être forfaitaire, sous réserve de l'accord du Service, ou basée sur un système de comptage posé et entretenu par le pétitionnaire,
  - les modalités de contrôle et d'autocontrôle du rejet,
  - les modalités de tarification du rejet, en fonction de la nature de l'eau rejetée
- La convention est signée par le pétitionnaire, le territoire Paris Est Marne & Bois

### 34.3 Modalités de paiement

Les sommes dues pour le rejet des eaux de chantier, calculées selon les modalités fixées par la convention de rejet, sont réglées par le pétitionnaire à terme échu, sur avis qui lui est adressé par le trésor public

## CHAPITRE VI - LES EAUX PLUVIALES

---

### **ARTICLE 35. DEFINITION DES EAUX PLUVIALES**

Les eaux pluviales sont celles qui proviennent des précipitations atmosphériques. Peuvent être également assimilées dans le cadre de ce règlement à des eaux pluviales, celles provenant des eaux d'arrosage et de ruissellement des voies publiques et privées, des jardins, des cours d'immeubles et celles autorisées à ce titre par le SPA.

### **ARTICLE 36. CONDITIONS DE RACCORDEMENT DES EAUX PLUVIALES**

Le SPA n'a pas d'obligation de collecte des eaux pluviales issues des propriétés privées. Qu'il s'agisse d'eaux de ruissellement, de toitures ou de revêtements étanches, la non restitution des eaux pluviales aux réseaux publics doit être le principe à privilégier, y compris lorsque l'infiltration est impossible.

Toutefois, lorsque la gestion totale de ces eaux à la parcelle n'est pas possible, le propriétaire peut solliciter une autorisation de branchement au réseau public pluvial ou unitaire à condition que ses installations soient conformes au présent règlement.

Dans ce cas, seul l'excès de ruissellement peut être rejeté au réseau d'eaux pluviales ou unitaire territorial après qu'ait été mises en œuvre toutes les solutions favorisant la réduction des volumes et de la pollution de ces eaux de ruissellement. Les eaux pluviales rejetées au réseau public auront un débit limité et la valeur de ce débit ne devra pas être dépassée quel que soit l'évènement pluvieux à l'origine de ces eaux, conformément au zonage pluvial de la collectivité où se situe le rejet, ou s'il n'existe pas, au zonage départemental.

L'acceptation d'un nouveau branchement d'eaux pluviales sera subordonnée à la capacité d'évacuation du réseau existant. Le propriétaire ou l'aménageur doit justifier, par la production de notes de calcul appropriés, le dimensionnement suffisant des installations de rétention et du système de régulation du débit qu'il installe en amont du raccordement.

Dans les rues sans réseau pluvial ou unitaire existant, si le règlement de voirie l'autorise, et si le zéro rejet pluvial ne peut être obtenu, le rejet d'eaux pluviales pourra être accepté en gargouille par dérogation.

Leurs destinations étant différentes, il est formellement interdit, à quelque niveau que ce soit, de raccorder les eaux pluviales au réseau d'eaux usées.

### **ARTICLE 37. MODALITES DE RACCORDEMENT DES EAUX PLUVIALES**

La demande de branchement, formulée sur l'imprimé mentionné à l'Article 10, doit également indiquer :

- la surface totale du terrain, les surfaces imperméabilisées (toitures, voiries, parkings, ...);
- le débit autorisé lors de l'attribution du permis de construire ou d'une demande antérieure ;
- le diamètre de la canalisation ;
- le type et le dimensionnement de l'ouvrage retenu pour respecter le débit fixé par le SPA ;
- les systèmes alternatifs de gestion des eaux pluviales choisis et leur position sur la parcelle ou sur l'aménagement. Le propriétaire devra joindre les études de conception justifiant les techniques alternatives utilisées ;
- les dispositions d'entretien envisagées ;
- le principe de prétraitement dans le cas de voirie, parcs de stationnement ou aires industrielles.

Le Service Public d'Assainissement peut orienter l'usager vers l'utilisation de techniques particulières de rétention telles que les noues, les puits d'infiltration ou les bassins de rétention, et de prétraitement tels que la

phytorémediation, les dessableurs ou déshuileurs à l'exutoire notamment des parcs de stationnement ou de certaines aires industrielles.

Le propriétaire doit s'assurer de l'entretien, les réparations et le renouvellement de ses installations. En cas de pollution ou de dysfonctionnement des dispositifs de gestion des eaux pluviales, le territoire pourra effectuer des contrôles et demander les justificatifs d'entretien.

## **ARTICLE 38. TECHNIQUES ALTERNATIVES**

Cet article vise à donner les grandes orientations en matière de gestion quantitative et qualitative des eaux pluviales à la parcelle.

Les eaux pluviales doivent être gérées au plus près de leur production. Les principales techniques à mettre en place sont :

- l'infiltration ;
- la réutilisation ;
- le stockage avec rejet contrôlé dans un réseau public ou dans un cours d'eau.

En fonction de leur qualité, certaines eaux pluviales pourront être amenées à subir un prétraitement avant rejet.

Les limitations de débit à respecter sont définies par les zonages eaux pluviales des collectivités du Territoire, ou si la commune n'en possède pas, par celui du département.

### *Article 38.1. Infiltration des eaux pluviales*

Cette technique pourra être utilisée dans les secteurs où il existe des possibilités d'infiltration (une étude de sol à prévoir).

Les zonages eaux pluviales (communaux et/ou départemental) fournissent des éléments d'aide à la décision pour localiser les zones où cette technique est favorable et/ou pour mettre en œuvre des techniques d'infiltration.

Avant tout recours à l'infiltration, une étude géotechnique et une analyse des contraintes de la parcelle (notamment les distances à respecter pour l'implantation d'une technique alternative, les contraintes réglementaires, ...) doivent être réalisées, à la charge du pétitionnaire. Le choix de la solution définitive sera établi sur la base des conclusions de l'étude.

### *Article 38.2. Réutilisation des eaux pluviales*

La récupération et les usages des eaux de pluie à l'intérieur et à l'extérieur des bâtiments sont admis dans la mesure où ils respectent la réglementation en vigueur et notamment l'Arrêté du 21 août 2008 relatif à la récupération des eaux de pluie et à leur usage à l'intérieur et à l'extérieur des bâtiments.

Conformément à l'Article R.2224-19-4 du CGCT, toute réutilisation de l'eau de pluie à l'intérieur des bâtiments doit être déclarée à la mairie, une copie devra être transmise au Service Public s'Assainissement.

Par ailleurs, le volume d'eau de pluie réutilisé et qui est rejeté dans le réseau de collecte des eaux usées doit être évalué. Il donne lieu à la perception des redevances d'assainissement.

En cas d'utilisation de citerne destinées à recueillir de l'eau de pluie, ces dernières doivent être étanches, en matériaux inertes vis-à-vis de l'eau de pluie et protégées des pollutions externes. Elles doivent être conçues et réalisées, conformément aux règles de l'art, de manière à ne pas présenter de risques de contamination vis-à-vis des réseaux de distribution d'eau destinée à la consommation humaine.

Elles comportent un dispositif d'aération et un filtre permettant d'empêcher les corps étrangers (insectes, petits animaux, feuilles, terre, etc.) d'y pénétrer. Elles doivent être soigneusement nettoyées et désinfectées au moins une fois par an.

Toute connexion directe entre le réseau d'eau de pluie et le réseau de distribution d'eau potable est interdite.

***Article 38.3. Stockage avec rejet contrôlés dans un réseau public ou en cours d'eau***

Les débits seront limités par un dispositif spécifique de façon à ce que la valeur du débit de rejet autorisée ne soit pas dépassée quel que soit le type d'événement pluvieux (fréquence et intensité).

**ARTICLE 39. DISPOSITIFS DE PRETRAITEMENT ET DE DEPOLLUTION**

Les eaux de ruissellement des voiries ou des surfaces de parking non couvertes pourront faire l'objet d'un traitement spécifique de type débourbage-déshuileage avant rejet dans le réseau public ou avant infiltration, sachant que l'entretien et les réparations de ces ouvrages spécifiques sont à la charge de l'usager.

**ARTICLE 40. NETTOYAGE AU NIVEAU DES AVALOIRS D'EAUX PLUVIALES**

Il est formellement interdit de nettoyer les conteneurs à ordures ménagères et autres objets (dont les véhicules) sur la voie publique ainsi que d'en déverser les résidus et liquides de nettoyage dans les grilles ou avaloirs d'eaux pluviales.

## **CHAPITRE VII - LES INSTALLATIONS SANITAIRES INTERIEURES**

---

### **ARTICLE 41. DISPOSITIONS GENERALES POUR LES INSTALLATIONS SANITAIRES INTERIEURES ET D'EVACUATION DES EAUX**

Ces dispositions générales sont définies par les réglementations nationales et locales, notamment celles résultant du Règlement Sanitaire Départemental pris par le Préfet du Val-de-Marne et les NF DTU 60.11 et 60.1.

L'aménagement des installations sanitaires intérieures est réalisé sous l'entièvre responsabilité de l'usager.

Tout usager a l'obligation de respecter les prescriptions du règlement sanitaire départemental afin que nul ne souffre des inconvenients pouvant résulter du raccordement au réseau d'assainissement et afin d'assurer le déversement et l'évacuation des eaux dans les meilleures conditions pour le SPA, les usagers et les tiers.

### **ARTICLE 42. RACCORDEMENT ENTRE DOMAINE PUBLIC ET DOMAINE PRIVE**

Les raccordements effectués entre les canalisations posées sous le domaine public et celles posées à l'intérieur des propriétés y compris les jonctions de tuyaux de descente des eaux pluviales, lorsque celles-ci sont acceptées dans le réseau sont, à la charge exclusive des propriétaires. Les canalisations et les ouvrages de raccordement doivent assurer une parfaite étanchéité.

### **ARTICLE 43. SUPPRESSION DES ANCIENNES INSTALLATIONS, ANCIENNES FOSSES**

Conformément à l'Article L 1331-5 du Code de la Santé Publique, dès la mise en service du branchement, les fosses et autres installations de même nature seront mises hors d'état de servir ou de créer des nuisances à venir, par les soins et au frais du propriétaire.

Les dispositifs de traitement et d'accumulation ainsi que les fosses septiques mis hors service ou rendus inutiles pour quelque cause que ce soit sont vidangés, nettoyés désinfectés et :

- soit comblés (si un risque d'infiltration d'eau subsiste, comblement par des matériaux inertes type gravois, le fond de la fosse devra être percé) ;
- soit démolis ;
- soit réutilisés pour un autre usage (réception d'eaux de pluie par exemple). Dans ce dernier cas, il sera nécessaire que le propriétaire s'assure de la bonne résistance de l'ouvrage à la pression des terres avoisinantes.

De même, les puisards, s'ils ne sont pas réutilisés pour l'infiltration des eaux pluviales, doivent être comblés avec du gravier sablonneux.

Les bons de vidanges et les factures de ces interventions doivent être conservés par les propriétaires afin d'être transmis au SPA lors de tout contrôle.

En cas de défaillance, le SPA pourra, après mise en demeure, se substituer aux propriétaires, agissant alors aux frais et risques de l'usager, conformément à l'Article L 1331-6 du Code de la Santé Publique.

### **ARTICLE 44. INDEPENDANCE DU RESEAU INTERIEUR**

Tout raccordement entre les conduites d'eau potable et les canalisations d'assainissement est interdit.

De même, sont interdits tous les dispositifs susceptibles de laisser les eaux usées, ou les eaux pluviales, pénétrer dans la conduite d'eau potable, soit par aspiration, due à une dépression accidentelle, soit par refoulement, dû à une surpression créée dans la canalisation d'évacuation.

## **ARTICLE 45. ÉTANCHEITE DES INSTALLATIONS ET PROTECTION CONTRE LE REFLUX DES EAUX**

Afin d'éviter le reflux des eaux usées et pluviales du réseau public de collecte dans les caves, sous-sols et cours, lors de leur élévation exceptionnelle jusqu'au niveau de la chaussée, les canalisations intérieures et notamment leurs joints, sont établis de manière à résister à la pression.

De même, tous orifices sur ces canalisations ou sur les appareils reliés à ces canalisations, situés à un niveau inférieur à celui de la voie vers laquelle se fait l'évacuation, doivent être normalement obturés par un tampon étanche résistant à ladite pression.

Enfin, tout appareil d'évacuation se trouvant à un niveau inférieur à celui de la chaussée dans laquelle se trouve le réseau public d'assainissement doit être muni d'un dispositif anti-refoulement contre le reflux des eaux usées et pluviales.

Les propriétaires qui installent des orifices d'évacuation à un niveau inférieur à ce niveau critique le font à leurs risques et périls et sans aucune possibilité de recours contre le SPA.

Les mêmes précautions doivent être prises pour les entrées d'eaux pluviales ou usées, notamment au bas de rampes d'accès aux sous-sols.

Les frais d'installation, l'entretien et les réparations sont à la charge totale du propriétaire.

## **ARTICLE 46. ETANCHEITE DES INSTALLATIONS ET PROTECTION CONTRE LES ODEURS - POSE DE SIPHONS**

Tous les appareils raccordés doivent être munis de siphons, conformes aux normes en vigueur, empêchant la sortie des émanations provenant du réseau et l'obstruction des conduites par l'introduction de corps solides. De plus, ils doivent être munis d'un dispositif de nettoyage hermétique facilement accessible, et installés à l'abri du gel.

Les regards sur les réseaux d'eaux usées doivent être équipés de couvercle étanche.

## **ARTICLE 47. COLONNE DE CHUTE D'EAUX USEES**

Toutes les colonnes de chute d'eaux usées, à l'intérieur des bâtiments, doivent être posées verticalement et munies de tuyaux d'évent prolongés au-dessus des parties les plus élevées de la construction.

Les colonnes de chute d'eaux usées doivent être totalement indépendantes des canalisations d'eaux pluviales.

Le diamètre des colonnes de chute des eaux vannes doit respecter les prescriptions des DTU 60.11 et 60.1.

Les chutes de descente d'eaux ménagères doivent assurer l'évacuation rapide des eaux usées provenant des appareils sanitaires.

Au pied de chaque colonne de chute, une pièce spéciale de visite hermétique, de type té de visite/de dégorgement, facilement accessible, doit être installée. Le diamètre des ouvertures de ces pièces doit être sensiblement égal à celui des tuyaux sur lesquels elles sont aménagées.

Ces dispositifs doivent être conformes aux dispositions du Règlement Sanitaire Départemental relatives à la ventilation des réseaux lorsque sont installés des dispositifs d'entrée d'air.

## **ARTICLE 48. DISPOSITIF DE BROYAGE**

Les dispositifs de désagrégation de matières fécales ne sont autorisés qu'en cas de réhabilitation lorsque les canalisations existantes sont de faible diamètre. Ils doivent obligatoirement être raccordés aux colonnes de chutes d'eaux usées.

La présence de WC équipé d'un broyeur est interdite dans les habitations où il existe déjà un raccordement traditionnel d'eau vanne au réseau.

Les dispositifs de désagrégation de matières fécales sont interdits dans tout immeuble neuf.

L'évacuation par les réseaux des ordures ménagères même après broyage préalable est interdite.

## **ARTICLE 49. DESCENTE DES GOUTTIERES**

Les descentes de gouttières qui sont, en règle générale, fixées à l'extérieur des bâtiments, doivent être complètement indépendantes et ne doivent en aucun cas servir à l'évacuation des eaux usées. Elles doivent disposer de regard à leurs pieds afin d'en faciliter l'entretien et le contrôle.

De même, pour permettre l'entretien et le contrôle des descentes de gouttières situées à l'intérieur d'un immeuble, celles-ci doivent être accessibles à tout moment et être pourvues d'une boîte d'inspection, d'un té de dégorgement ou d'un point de tringlage.

Dans tous les cas, ces descentes ne doivent pas être raccordées sur un réseau d'eaux usées.

## **ARTICLE 50. CONDUITES ENTERREES**

Les conduites d'évacuation sont dirigées selon le trajet le plus court vers le réseau de la rue, en évitant autant que possible tout changement de pente et de direction. La pente minimale doit être supérieure ou égale à 3%.

## **ARTICLE 51. MISE EN CONFORMITE DES INSTALLATIONS INTERIEURES**

Le Service Public d'Assainissement a le droit de vérifier, avant tout raccordement au réseau public, que les installations intérieures remplissent bien les conditions requises. Dans le cas où des défauts sont constatés par le SPA, le propriétaire doit y remédier à ses frais.

Le SPA ne peut être tenu pour responsable en cas de dysfonctionnement des installations privées d'assainissement. Les constats d'assainissement délivrés concernent uniquement le(s) raccordement(s) et ne préjugent pas de l'état des installations sanitaires privées, surtout si celles-ci sont inaccessibles.

## **ARTICLE 52. CAS D'UN SYSTEME UNITAIRE**

Dans le cas d'un réseau public dont le système est unitaire, la réunion des eaux usées et de tout, ou partie des eaux pluviales (selon zonage eaux pluviales) sera préférentiellement réalisée sur la parcelle privée en dehors de la construction à desservir dans la, ou les, boîte(s) de branchement, pour permettre tout contrôle du Service Public d'Assainissement. Les regards de branchement pourront également être mise en place sur le domaine public, conformément à l'Article 9.3 du présent règlement.

## **ARTICLE 53. ENTRETIEN, REPARATION ET RENOUVELLEMENT DES INSTALLATIONS INTERIEURES**

L'entretien, les réparations et le renouvellement des installations intérieures sont à la charge totale du propriétaire de la construction à desservir par le réseau public d'évacuation.

## **CHAPITRE VIII - CONTROLE DES BRANCHEMENTS ET DES INSTALLATIONS D'ASSAINISSEMENT PRIVES ET PUBLICS**

---

### **ARTICLE 54. DISPOSITIONS GENERALES**

Conformément à l'Article L.1331-11 du CSP, les agents du SPA ou son fermier peuvent accéder aux propriétés privées.

Le propriétaire doit faciliter l'accès de ses installations d'assainissement aux agents du Service et être présent ou, représenté par une personne majeure lors de toute intervention du SPA.

Le jour de la visite, le propriétaire ou son représentant devra s'assurer que le bien est alimenté en eau et que l'ensemble des regards est ouvert.

En cas d'obstacle mis à l'accomplissement des missions de contrôle des installations, l'occupant peut être astreint au paiement d'une somme équivalente à la redevance assainissement majorée dans une proportion fixée par délibération du Conseil Territorial dans la limite de 100 %.

### **ARTICLE 55. CONDITIONS D'INTEGRATION AU DOMAINE PUBLIC**

Lorsque des installations susceptibles d'être intégrées au domaine public seront réalisées à l'initiative d'aménageurs privés, le Territoire, au moyen de conventions conclues avec les aménageurs, se réserve le droit de contrôle par le Service Public d'Assainissement.

En outre, au moment de la réception, le propriétaire doit fournir au Service Public d'Assainissement un plan de récolelement des réseaux et les informations suivantes (à minima) :

- le tracé des réseaux ;
- l'emplacement des regards (X, Y, cote terrain, cote radié) ;
- la description des ouvrages : matériaux, diamètre, ... ;
- la géo localisation des ouvrages ;
- les ITV réalisées ;
- les résultats des tests d'étanchéité et de compactage.

### **ARTICLE 56. CONFORMITE DES INSTALLATIONS INTERIEURES NOUVELLES ET EXISTANTES**

#### ***Article 56.1. Modalités générales***

Conformément à l'Article 2224.8 du CGCT, le Service Public d'Assainissement ou son fermier peut vérifier, à tout moment, la conformité des rejets d'assainissement à la réglementation en vigueur et au présent Règlement.

Ce contrôle a notamment pour objectif de vérifier :

- l'état et le bon fonctionnement des ouvrages d'assainissement ;
- la bonne séparativité des réseaux privés ;
- le bon raccordement des eaux usées et pluviales aux réseaux d'assainissement territoriaux respectifs ou au réseau unitaire ;
- la qualité du rejet ;
- l'élimination des sous-produits d'assainissement ;
- tout ouvrage de gestion des eaux pluviales ;
- toute autre installation d'assainissement ;

- le respect des dispositions de l'Arrêté du 21 juillet 2015 relatif aux systèmes d'assainissement collectif et aux installations d'assainissement non collectif, à l'exception des installations d'assainissement non collectif recevant une charge brute de pollution organique inférieure ou égale à 1,2 kg/j de DBO5.

Ce contrôle peut intervenir sur simple avis de passage du territoire, transmis au moins 7 jours avant le contrôle. Un usager du Service Public d'Assainissement peut également à tout moment solliciter ce contrôle.

Dans le cas où le bien faisant l'objet de la demande d'un contrôle appartient à une copropriété, notamment vertical, la demande devra être faite par le Syndic de Copropriété.

Afin d'effectuer le contrôle, le SPA devra lors de la visite, à défaut d'avoir la possibilité de visiter l'ensemble des lots, pouvoir accéder à l'équivalent d'un palier et s'il(s) existe(nt) au sous-sol et/ou parking, ainsi qu'au toit de l'immeuble. De plus, les plans des installations d'assainissement devront être transmis.

### Cas des mutations immobilières

Pour tout acte de mutation immobilière, un contrôle d'assainissement est obligatoire. Le contrôle déterminera si installation privative d'assainissement et son rejet au réseau collectif, répondent aux exigences précitées dans ce présent règlement d'assainissement et aux articles L.1331 à L.1331.15 du Code de la Santé Publique.

Pour ce faire le vendeur ou son mandataire sont invités à se rapprocher du SPA. A défaut le SPA ou son fermier en charge de l'exploitation ne pourront pas être tenus pour responsables si le bien n'est pas raccordé comme exigé

Par voie de délibération le Conseil Territorial pourra déléguer des contrôles à un ou des prestataires extérieurs.

Le tarif de la prestation sollicitée par l'usager sera fixé par délibération du Conseil Territorial.

### *Article 56.2. Mise en conformité*

Dans le cas où des désordres ou non-conformité au Règlement de Service Territorial de l'Assainissement seraient constatés, la mise en conformité sera effectuée par le propriétaire (ou l'assemblée des copropriétaires représentée par le syndic) à ses frais, dans un délai qui sera fixé par le SPA.

Au terme de ce délai, sans réalisation de travaux, ou sans informations transmises au SPA concernant l'état d'avancement des travaux, le propriétaire ou l'occupant (ou l'assemblée des copropriétaires représentée par le syndic) peut être astreint au paiement d'une somme équivalente à la redevance assainissement et qui pourra être majorée dans une proportion fixée par délibération du Conseil Territorial dans la limite de 100%, conformément à l'Article L.1331-8 du CSP.

Le SPA peut mettre en demeure le propriétaire de cesser tout déversement irrégulier. La mise en demeure précisera le délai laissé pour remédier à la non-conformité.

En l'absence de mise en conformité et après courrier de mise en demeure restée sans effet, le SPA peut, et ce jusqu'à la réalisation des travaux de mise en conformité, obturer le branchement.

De même si cette mise en demeure n'est pas suivie d'effet, le SPA peut procéder, en fonction de l'urgence ou du danger, à la réalisation d'office des travaux de protection indispensables qu'il juge nécessaires, y compris sous domaine privé, aux frais du propriétaire, conformément à l'Article L.1331-6 du CSP.

A l'achèvement de l'ensemble travaux de mise en conformité, le Service réalise une contre visite selon les conditions définies à l'article précédent et délivre un Constat de Conformité d'Assainissement.

Le Constat de Conformité de l'Assainissement est établie pour une durée de validité de 3 ans. Cependant, en cas de travaux modifiant les installations intérieures, un nouveau contrôle devra être établi dans les conditions indiquées à l'article précédent.

## **CHAPITRE IX - MANQUEMENTS AU REGLEMENT - CONTENTIEUX**

---

### **ARTICLE 57. INFRACTIONS ET POURSUITES**

Les infractions au présent règlement sont constatées par les autorités compétentes et pourront donner lieu à des poursuites devant les tribunaux compétents conformément à la législation en vigueur (notamment le CSP et le Code Pénal) après mise en demeure ou non.

Conformément à l'Article L.1337-2 du CSP, est puni de 10 000 € d'amende le fait de déverser des eaux usées autres que domestiques dans le réseau public de collecte des eaux usées sans l'autorisation visée à l'Article L.1331-10 ou en violation des prescriptions de cette autorisation.

Des amendes, dont le montant sera fixé par délibération du Conseil Territorial, pourront être appliquées en cas de non présentation du cahier d'entretien des installations.

### **ARTICLE 58. TRAVAUX ET MESURES DE SAUVEGARDE**

#### *Article 58.1. Travaux d'office*

Le territoire est en droit d'exécuter d'office, après mise en demeure adressée au propriétaire, et aux frais de ce dernier, tous les travaux indispensables de mise en conformité, notamment en cas de non application des autorisations de branchement et arrêtés de déversement et des conventions spéciales de déversement, d'inobservation du présent règlement ou d'atteinte à la sécurité du personnel d'assainissement, des ouvrages d'assainissement, des usagers et des tiers.

Les agents du Service ne peuvent accéder chez les usagers qu'entre 8 heures et 20 heures, ou en dehors de ces heures si l'établissement est ouvert au public ou lorsqu'une activité est en cours.

Les dépenses de tous ordres occasionnées au Territoire à la suite d'une infraction au présent règlement, y compris celles engagées pour supprimer un branchement clandestin, seront à la charge du responsable de ces dégâts et de ces infractions.

#### *Article 58.2. Mesures de sauvegarde*

En cas de non-respect des conditions définies dans les arrêtés d'autorisation et/ou les conventions de déversement passées entre le SPA et des établissements à caractère industriels, troubant gravement, soit l'évacuation des eaux usées, soit le fonctionnement des stations d'épuration, y compris le traitement et la destination finale des boues, ou portant atteinte à la sécurité du personnel d'exploitation, la réparation des dégâts éventuels et du préjudice subi par le Territoire est mise à la charge du contrevenant.

Sauf cas d'extrême urgence ou de danger immédiat, une mise en demeure préalable de remédier à l'infraction constatée doit toutefois obligatoirement être notifiée aux usagers.

Cette mise en demeure de l'usager, par lettre recommandée avec accusé de réception, pourra exiger la cessation de tout déversement irrégulier dans un délai inférieur à 48 heures.

Si cette mise en demeure est restée sans effet et s'il y a un risque de dégradation ou de destruction du réseau, le territoire peut prendre, ou faire exécuter, les mesures nécessaires aux frais des personnes responsables.

En cas d'urgence ou de danger immédiat, le SPA peut prendre les mesures qui s'imposent et notamment procéder à l'obstruction du branchement avec constat d'un agent du Service.

## **ARTICLE 59. CAS DES DOMMAGES CAUSES PAR DES OUVRAGES SOUTERRAINS**

En cas de dommage causé aux réseaux et équipements associés d'assainissement ou d'eaux pluviales, par toute intervention d'un gestionnaire d'ouvrages tels que définis aux Articles R554-1 et R554-2 de Code de l'Environnement, ce dernier est mis en demeure de faire cesser le dommage. Il en est de même lorsqu'un incident sur un ouvrage entraîne un risque pour les réseaux et équipements associés d'assainissement ou d'eaux pluviales.

La mise en demeure est accompagnée du rapport dressé par le SPA constatant la présence desdits ouvrages dans l'emprise des réseaux d'assainissement ou la détérioration de ces derniers suite à une intervention quelconque liée auxdits ouvrages.

Le gestionnaire des ouvrages en cause est invité à constater le dommage. Les travaux de remise en état ou de déplacement des ouvrages en cause sont effectués par celui-ci à ses frais.

La remise en état des ouvrages d'assainissement endommagés est effectuée par le SPA, aux frais du gestionnaire des ouvrages en cause.

## **ARTICLE 60. FRAIS D'INTERVENTION – SANCTION FINANCIERE**

### *Article 60.1. Frais d'intervention*

Les dépenses de tout ordre devant être engagées par le SPA pour remédier aux situations ci-dessous seront à la charge du responsable des dégâts causés :

- désordres dus à la négligence, à l'imprudence, ou à la malveillance d'un tiers ou d'un usager se produisant sur les ouvrages publics d'assainissement ;
- dans le cadre des situations évoquées aux Articles 58.1 et 58.2 précités.

Ces dépenses seront déterminées en fonction du temps passé, du personnel engagé et du matériel déplacé, des frais réellement engagés, et comprendront notamment :

- 1) les opérations de recherche du responsable ;
- 2) les frais de contrôle et d'analyses ;
- 3) les frais de remise en état des ouvrages ;
- 4) l'indemnisation des dommages causés aux tiers.

Le mode de calcul des frais de remise en état des ouvrages dépendra du mode de réalisation des travaux de toute nature qui s'avèrent nécessaires. Ces sommes, majorables de 10% pour frais généraux, sont recouvrées par voie d'écarts exécutoires et fixées par délibération du Conseil Territorial.

### *Article 60.2. Sanction financière*

Conformément aux dispositions de l'Article L.1331-8, et sans préjudice des autres dispositions du présent règlement, le propriétaire qui ne s'est pas conformé aux obligations définies ci-dessous est astreint au paiement d'une somme au moins équivalente à la redevance d'assainissement.

Cette somme peut être majorée dans une proportion fixée et dans la limite de 100% par délibération du Conseil de Territoire.

Cette sanction financière est appliquée dans les cas suivants :

- en cas de non-respect de l'obligation de raccordement visée à l'Article 16 du présent règlement ;
- en cas de non-respect des prescriptions techniques fixées pour la réalisation des raccordements des eaux usées domestiques ;
- en cas de non-respect des prescriptions applicables aux eaux usées assimilées domestiques annexées au présent règlement ;

- en cas de non-conformité aux conditions définies dans l'autorisation de branchement d'eaux usées non domestiques prévue au Chapitre V du présent règlement ;
- en cas de non-respect de l'obligation de mettre hors service les anciennes fosses ;
- en cas de non-respect de l'obligation de déconnecter les rejets permanent d'eaux claires et d'exhaure, telle que définie au chapitre V, ou de leur non déclaration si leur déconnexion est impossible techniquement ;
- en cas de défaut d'entretien des ouvrages d'assainissement des eaux usées et/ou des eaux pluviales en domaine privé.

## **ARTICLE 61. APPLICATION DE LA REDEVANCE AUX PROPRIÉTAIRES NON CONFORMES**

Tant que le propriétaire ne s'est pas conformé aux obligations prévues aux Articles L1331.1 à L1331.7.1 du Code de la Santé Publique, il est astreint au paiement d'une somme au moins équivalente à la redevance qu'il aurait payée au Service si son immeuble avait été raccordé au réseau, et qui peut être majorée dans une proportion fixée par le Territoire dans la limite de 100%.

## **ARTICLE 62. VOIE DE RECOURS DES USAGERS**

Les litiges individuels entre les usagers et le SPA peuvent être portés devant les tribunaux judiciaires ou administratifs compétents.

Préalablement à la saisine des tribunaux, l'usager peut adresser un recours gracieux du territoire, auteur de la décision contestée.

Les délais légaux de réponse s'appliquent au SPA.

## **ARTICLE 63. EXCLUSIONS DE RESPONSABILITE**

En cas de dommage en propriété privée, tels que le reflux d'eaux usées survenus notamment lors d'interventions d'entretien (curage par exemple), le SPA ou ses représentant ne pourront être tenus pour responsables si les installations privatives ne sont pas conformes aux prescriptions du présents règlement ou de l'arrêté de déversement.

En outre, en cas d'évènements exceptionnels ayant les caractéristiques de la force majeure, le SPA ne peut pas être tenus pour responsable des dommages qui en résulteront (par exemple une crue de la Marne ou de la Seine s'élevant au-dessus des sécurités normales mises en place).

## **CHAPITRE X - DISPOSITIONS D'APPLICATION**

---

### ***ARTICLE 64. DATE D'APPLICATION***

Les dispositions du présent règlement entreront en vigueur le lendemain du jour de son adoption par le Conseil Territorial et emporte abrogation des Règlements Communaux d'assainissement antérieurs.

### ***ARTICLE 65. MODIFICATION DU REGLEMENT***

Des modifications au présent règlement peuvent être décidées par le territoire et adoptées selon la même procédure que celle suivie pour le règlement initial. Leurs applications seront effectives 1 mois après la date d'approbation.

### ***ARTICLE 66. CLAUSES D'EXECUTION***

Le Président du Territoire, les agents du Service Public d'Assainissement et le Receveur Municipal en tant que de besoin, sont chargés, chacun en ce qui les concerne, de l'exécution du présent règlement.

# GLOSAIRES

---

## I – PARTIES PRENANTES

➤ **Distributeur - Fournisseur**

Service public, ou entreprise qui a reçu délégation, assurant la distribution d'eau potable auprès des abonnés.

➤ **Occupant**

Personne qui habite dans l'immeuble.

➤ **Pétitionnaire**

Personne, propriétaire de l'immeuble, ayant déposé une demande de branchement au réseau d'assainissement.

➤ **SPA**

Service Public d'Assainissement

➤ **Usager**

Toute personne physique ou morale, liée ou non par une relation contractuelle, utilisatrice habituelle ou occasionnelle du système d'assainissement, qu'elle fasse usage de manière conforme ou non à la destination de ce système d'assainissement, et dans des conditions régulières ou irrégulières, volontaire ou involontaire.

## II – DEFINITIONS TECHNIQUES

➤ **Avaloir de voirie**

Pièce de collecte des eaux de ruissellement située en bordure de trottoir.

➤ **Bac à graisse**

Dispositif destiné à retenir les graisses, huiles et matières solides qui proviennent des eaux de cuisine, de machine à laver et de la salle de bain, pour éviter qu'elles encrassent les canalisations.

➤ **Boîte de branchement / Regard de branchement / Tabouret de branchement :**

Placé(e) en limite de propriété, elle (il) permet le contrôle et l'entretien du branchement. Cette boîte doit rester visible et accessible. Elle (il) délimite la limite entre la partie privée et la partie publique du branchement.

➤ **Branchement**

Désigne l'ouvrage de raccordement liant la parcelle de l'usager au réseau public d'assainissement.

➤ **Convention spéciale de déversement**

Convention par laquelle la collectivité précise à un établissement produisant des effluents non domestiques qui souhaite se raccorder au réseau public d'assainissement, les conditions auxquelles ce raccordement est autorisé. Elle complète si besoin l'arrêté d'autorisation de déversement mais elle reste facultative.

➤ **Dégrilleur**

Appareil qui permet de protéger une installation de traitement, ou installation d'épuration, des eaux usées, contre l'arrivée de gros déchets et détritus qui risqueraient de boucher l'installation.

➤ **Débourbeur - Déshuileur**

Le débourbeur opère une première séparation des matières les plus lourdes (sables, boues) qui se déposent au fond d'une cuve et le déshuileur permet, quant à lui, d'éliminer l'huile contenue dans l'eau de ruissellement.

➤ **Déversement**

Evacuation des eaux vers le réseau public par l'intermédiaire du branchement.

➤ **Dispositif anti-reflux, anti-refoulement, clapet anti-retour**

Système implanté en amont du regard de branchement, afin d'éviter que les eaux pluviales ou usées du réseau public n'entrent dans les parties privatives.

➤ **Eaux assimilables aux eaux usées domestiques / Eaux assimilées domestiques**

Eaux usées d'activités professionnelles mais assimilables à des utilisations à des fins domestiques.

➤ **Eaux claires**

Eaux qui transiting dans un réseau d'assainissement non conçu pour les recevoir. Il peut s'agir d'infiltration de la nappe, d'eaux pluviales dans un réseau d'eaux usées (en raison de branchements non conformes, par exemple).

➤ **Eaux d'entraînement**

Ecoulement des eaux entraînant avec elles des pollutions lors de lessivages des voitures, des sols par exemple.

➤ **Eaux d'exhaure**

Eaux d'origine souterraine susceptibles d'être rejetées au réseau d'assainissement.

➤ **Eaux pluviales**

Elles proviennent des précipitations atmosphériques (pluies) ou assimilables (eaux de lavage des voies publiques ou privées, des cours d'immeuble).

➤ **Eaux usées domestiques**

Elles comprennent les eaux ménagères (lessive, cuisine, salle de bain, toilettes) et les eaux vannes (urines, matières fécales et eaux d'entraînement).

➤ **Eaux usées non domestiques / Eaux Industrielles**

Sont classées dans les eaux usées non domestiques, ou eaux industrielles, tous les rejets résultant d'activités industrielles, commerciales, artisanales ; à l'exception des eaux usées domestiques, et assimilées domestiques, et des eaux pluviales.

➤ **Effluent**

Désigne l'ensemble des eaux usées, et le cas échéant, les eaux de ruissellement évacuées par les réseaux publics de collecte.

➤ **Epuration / Traitement des eaux**

Action de dépolluer l'eau sans la rendre potable, de façon à ce que son rejet ne perturbe pas le milieu récepteur (ruisseau, rivière, fleuve)

➤ **Exutoire**

Ouverture à l'extrémité d'un réseau permettant l'écoulement, l'évacuation des eaux.

➤ **Fosses septiques**

Dispositif de prétraitement destiné à recevoir uniquement des eaux de WC.

➤ **Matériaux inertes**

Déchets qui ne suscitent aucune modification, qui ne se décomposent pas, ne sont pas biodégradables et ne détériorent pas les autres matières avec lesquels ils entrent en contact.

➤ **Milieu naturel**

Il peut s'agir d'un fleuve, d'une rivière, d'un lac, d'une nappe phréatique, ...

➤ **Numéro d'astreinte**

Numéro d'appel d'urgences en dehors des heures de service.

➤ **Prétraitement**

Dispositif qui permet d'éliminer les plus gros déchets.

➤ **Raccordement**

Ensemble des éléments de collecte permettant le déversement des eaux au réseau public. Un raccordement peut compter plusieurs branchements.

➤ **Reflux**

Ecoulement intermittent d'un effluent dans une canalisation dans le sens opposé au sens normal.

➤ Refoulement

Retour d'eau du réseau public vers les locaux de l'usager par l'intermédiaire de son branchement. Cela se produit lorsque le branchement n'est pas équipé d'un dispositif anti-refoulement (clapet, pompage) et que le niveau d'eau est élevé dans le réseau public.

➤ Regard de visite

Ouvrage sur chaussée permettant l'accès aux réseaux publics de collecte ou de transit.

➤ Séparateur à hydrocarbures

Un séparateur à hydrocarbures est un ouvrage permettant de piéger les hydrocarbures présents dans les eaux de ruissellement.

➤ Système séparatif

Ce système se compose :

- soit de 2 canalisations parallèles :
  - ✓ un premier réseau qui reçoit exclusivement les eaux usées pour les acheminer vers des équipements de traitement ;
  - ✓ un second réseau qui reçoit exclusivement les eaux pluviales et certaines eaux claires autorisées, pour les rejeter dans le milieu naturel ;
- soit d'une seule canalisation qui collecte exclusivement les eaux usées.

➤ Système unitaire

Ce système se compose d'une seule conduite destinée à recueillir les eaux usées ainsi que les eaux pluviales.

➤ Té de visite

Raccord permettant de réaliser une visite sur un réseau.

➤ Tringlage

Opération qui consiste à introduire dans une canalisation un outil racleur en acier assez rigide ou un furet qui est entraîné en rotation et poussé de l'extérieur au moyen de tringles flexibles en acier ; elle est destinée à enlever les dépôts et à déboucher la canalisation.

### **III – ABREVIATIONS**

- **CSP** : Code de la Santé Publique
- **CGCT** : Code Général des Collectivités Territoriales
- **RSD** : Règlement Sanitaire Départemental
- **SPA** : Service Public d'Assainissement
- **PFAC** : Participation Financière à l'Assainissement Collectif

# ANNEXE 1 – ENGAGEMENT DU SERVICE PUBLIC D'ASSAINISSEMENT

---

Le Service Public d'Assainissement s'engage sur les dispositions suivantes :

## 1) Accueil téléphonique

- **Au** 01 48 71 59 15
  - **du lundi au vendredi** : de 9h00 à 12h30 et de 14h00 à 17h30 ;
  - ***En dehors de ces périodes et durant les week-ends et les jours fériés, uniquement en cas d'urgence***, il conviendra d'appeler :

▪ <b>Bry-sur-Marne</b> SUEZ (DSP) : 0977 404 251	▪ <b>Nogent-sur-Marne</b> VEOLIA (DSP) 0969 368 624
▪ <b>Champigny-sur-Marne</b> 01 48 71 59 15	▪ <b>Saint-Mandé</b> 01 48 71 59 15
▪ <b>Charenton-le-Pont</b> VEOLIA (DSP) 0969 368 624	▪ <b>Saint-Maur des Fossés</b> Police Municipale au 01 45 11 66 00
▪ <b>Fontenay-sous-Bois</b> 01 48 71 59 15	▪ <b>Saint-Maurice</b> 01 48 71 59 15
▪ <b>Joinville-le-Pont</b> 01 48 71 59 15	▪ <b>Villiers-sur-Marne</b> 01 48 71 59 15
▪ <b>Le Perreux-sur-Marne</b> VEOLIA (DSP) 0969 368 624	▪ <b>Vincennes</b> 01 48 71 59 15
▪ <b>Maisons-Alfort</b> 01 48 71 59 15	

2) **Traitement des situations d'urgence** : un enregistrement de la demande dans l'heure et interventions dans un délai de 2h.

3) **Pour toute demande ou réclamation**, le Service Public d'Assainissement dispose du délai légal applicable à toute administration soit 2 mois.

Les dispositions de la loi du 12/04/2000 modifiée relative aux droits des citoyens dans leurs relations avec les administrations sont applicables.

4) **Prise de rendez-vous** :

- un respect des plages horaires de rendez-vous pour toute demande nécessitant un rendez-vous à domicile ;
- une prise de rendez-vous pour réaliser les contrôles de conformité des réseaux privés sous un délai maximum de 30 jours ouvrés ;
- aucun rendez-vous ne sera assuré les week-ends et jours fériés, ni en dehors des horaires d'ouvertures du service.

5) **Demandes d'intervention en ouvrages** (hors situation d'urgence) : délai maximum d'instruction de 45 jours ouvrés.

6) **Instruction de demandes de branchements neufs** dans un délai de 2 mois.

7) **Instruction de demandes de branchements relatifs aux activités assimilées domestiques** dans un délai de 2 mois.

8) **Instruction de l'Arrêté de déversement** dans un délai de 6 mois.

Dans le cadre de l'instruction des demandes précitées, un courrier sera adressé dans le délai légal qui s'applique aux administrations.

A noter que tous ces délais d'instruction partent à compter de la réception de l'ensemble des pièces du dossier.

## **ANNEXE 2 - EXTRAIT DE L'ARRETE DU 21 DECEMBRE 2007 RELATIF AUX MODALITES D'ETABLISSEMENT DES REDEVANCES POUR POLLUTION DE L'EAU ET POUR MODERNISATION DES RESEAUX DE COLLECTE**

---

NOR: DEVO0770380A - Dernière modification : 28 novembre 2016 / Version consolidée au 26 décembre 2017

### **ANNEXE I - DÉFINITION DES ACTIVITÉS IMPLIQUANT DES UTILISATIONS DE L'EAU ASSIMILABLES AUX UTILISATIONS À DES FINS DOMESTIQUES**

Les personnes abonnées au service d'eau potable ou disposant d'un forage pour leur alimentation en eau dont les activités impliquent des utilisations de l'eau assimilables aux utilisations de l'eau à des fins domestiques sont celles dont les locaux où a lieu la livraison d'eau permettent l'exercice des activités suivantes :

- des activités de commerce de détail, c'est-à-dire de vente au public de biens neufs ou d'occasion essentiellement destinés à la consommation des particuliers ou des ménages ;
- des activités de services contribuant aux soins d'hygiène des personnes, laveries automatiques, nettoyage à sec de vêtements, coiffure, établissements de bains-douches ;
- des activités d'hôtellerie, résidences de tourisme, camping et caravanage, parcs résidentiels de loisirs, centres de soins médicaux ou sociaux pour de courts ou de longs séjours, congrégations religieuses, hébergement de militaires, hébergement d'étudiants ou de travailleurs pour de longs séjours, centres pénitentiers ;
- des activités de services et d'administration pour lesquelles les pollutions de l'eau résultent principalement des besoins visés à l'Article R. 213-48-1 du Code de l'Environnement :
  - ✓ activités de restauration, qu'il s'agisse de restaurants traditionnels, de self-services ou d'établissements proposant des plats à emporter ;
  - ✓ activités d'édition à l'exclusion de la réalisation des supports ;
  - ✓ activités de production de films cinématographiques, de vidéo et de programmes de télévision, d'enregistrement sonore et d'édition musicale, de production et de diffusion de radio et de télévision, de télédiffusion, de traitement, d'hébergement et de recherche de données ;
  - ✓ activités de programmation et de conseil en informatique et autres services professionnels et techniques de nature informatique ;
  - ✓ activités administratives et financières de commerce de gros, de poste et de courrier, de services financiers et d'assurances, de services de caisses de retraite, de services juridiques et comptables, activités immobilières ;
  - ✓ activités de sièges sociaux ;
  - ✓ activités de services au public ou aux industries comme les activités d'architecture et d'ingénierie, activités de contrôle et d'analyses techniques, activités de publicité et d'études de marché, activités de fournitures de contrats de location et de location bail, activités de service dans le domaine de l'emploi, activités des agences de voyage et des services de réservation ;
  - ✓ activités d'enseignement ;
  - ✓ activités de services d'action sociale, d'administrations publiques et de sécurité sociale, ainsi que les activités administratives d'organisations associatives et d'organisations ou d'organismes extraterritoriaux ;
  - ✓ activités pour la santé humaine, à l'exclusion des hôpitaux généraux et spécialisés en médecine ou chirurgie ;
  - ✓ activités de services en matière de culture et de divertissement, y compris les bibliothèques, archives, musées et autres activités culturelles ;
  - ✓ activités d'exploitation d'installations de jeux de hasard ;
  - ✓ activités sportives, récréatives et de loisirs ;
  - ✓ activités des locaux permettant l'accueil de voyageurs.

## **ANNEXE 3 – PRESCRIPTIONS APPLICABLES AUX ASSIMILIES DOMESTIQUES ET DOCUMENTS A FOURNIR ANNUELLEMENT AU SERVICE D'ASSAINISSEMENT**

---

### **Activités pour lesquelles il n'existe pas de prescriptions techniques particulières.**

Il n'existe pas de prescriptions techniques particulières pour les activités listées ci-dessous à condition que le site où se situe l'activité en question n'inclue pas d'activités listées dans la deuxième section (activités avec prescriptions techniques) telle que la restauration, la blanchisserie, laboratoire, etc... ou que leur réseau d'évacuation des eaux usées soit bien séparé du réseau d'évacuation des eaux usées des autres activités :

- Architecture et ingénierie ;
- Publicité et étude de marchés ;
- Fourniture de contrats et location de baux ;
- Service dans le domaine de l'emploi ;
- Agence de voyage et services de réservations ;
- Sièges sociaux ;
- Poste, commerce de gros (hors produits chimiques) ;
- Activités informatiques (programmation, conseils, autres services professionnels et techniques de nature informatique) ;
- Activités d'édition et de production audio et vidéo (hors fabrication de supports) ;
- Activités de production de films cinématographiques, de vidéo et de programmes de télévision, d'enregistrement sonore et d'éditions musicales, de production et de diffusion de radio et de télévision, télédistribution, de traitement, d'hébergement et de recherche de données ;
- Activités financières et assurances ;
- Hôtels, résidences étudiantes ou de travailleurs pour de longs séjours, résidences de tourisme, congrégation religieuses, hébergements de militaires ;
- Activités récréatives, culturelles et casinos ;
- Activités sportives (gymnase, stade, etc...) ;
- Locaux destinés à l'accueil du public : les locaux d'exposition-vente, locaux d'aéroports, de gare...destinés à l'accueil de voyageurs ;
- Administrations publiques ;
- Commerces de détail (vente au public de bien neufs ou d'occasions essentiellement destinés à la consommation des particuliers ou des mélanges) ; à l'exclusion du commerce de véhicules automobiles et de motocycles.

### **Activités avec prescriptions techniques particulières**

Il est à noter que les paramètres écrits dans les tableaux suivants sont les valeurs maximales autorisées. Cette liste n'est pas exhaustive. Le Service Public d'Assainissement se réserve le droit de modifier selon l'évolution de la réglementation les paramètres et les valeurs limites associées ou d'en ajouter.

De même, selon la capacité des ouvrages d'eaux usées, le Service Public d'Assainissement peut limiter les débits d'eaux rejetées.

ACTIVITES	TYPE DE REJET	POLLUANTS POTENTIELS	PRE TRAITEMENT	FREQUENCE D'ENTRETIEN MINIMAL A L'USAGE	VALEUR LIMITE D'EMISSION	TYPE DE DECHETS	COLLECTE
RESTAURATION <sup>1</sup>	EAUX GRASSES ISSUES DES CUISINES (LAVE-VAISSELLE, EVIER, SIPHON DE SOL, PLONGE)	GRAISSES (SEH), MATIERES ORGANIQUE, MES, pH, TEMPERATURE	BAC A GRAISSES CONFORME A LA NORME NF EN 1825-1	ECREMAGE : 1 x / AN CURAGE : 1 x / TRIMESTRE	pH = 5,5-8,5 T < 30°C DCO = 2 000 mg/l DBO5 = 800 mg/l MES = 600 mg/l NTK = 150 mg/l PTOT = 50 mg/l SEH = 150 mg/l DETERGENTS = 10 mg/l	GRAISSES ET HUILES ALIMENTAIRES USAGEES (HAU)	CUREURS ET COLLECTEURS D'HAL
	EAUX DE LAVAGE ISSUES DES EPLUCHURES DE LEGUMES	FECULES	SEPARATEUR A FECULES <sup>2</sup> CONFORME A LA NORME NF EN 858-1 ET 2	1 x / MOIS OU MEME FREQUENCE QUE BAG		BOUES ALIMENTAIRES	CUREURS

<sup>1</sup> Le terme « restauration » comprend les activités suivants : restaurant traditionnel, rapide, collectif, self-service, plat à emporter, traiteur, charcuterie. Il exclut les boucheries ne faisant que la découpe de viande.

<sup>2</sup> Les séparateurs à féculles sont systématiquement imposés dès lors qu'une épluchuse de légumes est présente en cuisine

ACTIVITES	TYPE DE REJET	POLLUANTS POTENTIELS	PRE TRAITEMENT	FREQUENCE D'ENTRETIEN MINIMAL A L'USAGE	VALEUR LIMITE D'EMISSION	TYPE DE DECHETS	COLLECTE
PATISSERIE	EAUX GRASSES ISSUES DU LABORATOIRE DE PREPARATION (LAVE-VAISSELLE, EVIER, SIPHON DE SOL, PLONGE)	GRAISSES (SEH), MATIERES ORGANIQUE, pH, TEMPERATURE	BAC A GRAISSES	ECREMAGE : 1 x / AN CURAGE : 1 x / TRIMESTRE	pH = 5,5-8,5 T < 30°C DCO = 2 000 mg/l DBO5 = 800 mg/l MES = 600 mg/l NTK = 150 mg/l PTOT = 50 mg/l DETERGENTS = 10 mg/l	GRAISSES	CUREURS
BOULANGERIE	EAUX DE LAVAGE DU LABORATOIRE ET DES USTENSILES	FECULES, MATIERES ORGANIQUE, pH, TEMPERATURE	SEPARATEUR A FECULES	1x / MOIS	pH = 5,5-8,5 T < 30°C DCO = 2 000 MG/L DBO5 = 800 MG/L MES = 600 MG/L NTK = 150 MG/L PTOT = 50 MG/L DETERGENTS = 10 MG/L	BOUES ALIMENTAIRES	CUREURS

ACTIVITES	TYPE DE REJET	POLLUANTS POTENTIELS	PRE TRAITEMENT	FREQUENCE D'ENTRETIEN MINIMAL A L'USAGE	VALEUR LIMITE D'EMISSION	TYPE DE DECHETS	COLLECTE
INDUSTRIES AGRO-ALIMENTAIRES y compris salaison < seuil déclaratif ICPE	EAUX GRASSES ET SALEES ISSUES DU LAVAGE DES LOCAUX ET DES USTENSILES DE PREPARATION	GRAISSES, MATIERES ORGANIQUES, PH, MES, TEMPERATURE, FECULES	BAC A GRAISSES ET/OU SEPARATEUR A FECULES, ELECTRODIALYSE ET NANOFILTRATION, DEGRILLAGE, DESSABLAGE OU TOUTE AUTRE SOLUTION EXISTANTE NECESSAIRE	ECREMAGE : 1 x / AN CURAGE : 1 x / TRIMESTRE POUR BAG ; 1x / MOIS OU MEME FREQUENCE QUE BAG SI INTEGRE AU BAG POUR SEPARATEUR A FECULES	pH = 5,5-8,5 T < 30°C DCO = 2 000 MG/L DBO5 = 800 MG/L MES = 600 MG/L NTK = 150 MG/L PTOT = 50 MG/L SEH = 150 MG/L DETERGENTS = 10 MG/L CHLORURES = 500 MG/L NITRITES < 150 MG	BOUES ALIMENTAIRES, RESINES ECHANGEUSES D'IONS, FILTRES	CUREURS ET COLLECTEURS SPECIALISES DE CES DECHETS

**RESPECT DE L'ARRETE TYPE ICPE 2220 ET/OU 2221**

ACTIVITES	TYPE DE REJET	POLLUANTS POTENTIELS	PRE TRAITEMENT	FREQUENCE D'ENTRETIEN MINIMAL A L'USAGE	VALEUR LIMITE D'EMISSION	TYPE DE DECHETS	COLLECTE
LAVERIE LIBRE-SERVICE, LAVERIE INTEGREE A UNE GRANDE ENTREPRISE, DEGRAISSEMENT DES VETEMENTS, NETTOYAGE A SEC, AQUANETTOYAGE	EAUX DE NETTOYAGE ISSUES DES MACHINES A LAVER TRADITIONNELLES A L'EAU EAUX DE CONTACT DES MACHINES DE NETTOYAGE A SEC	MES, PH, TEMPERATURE ET PHOSPHATE SOLVANT	DECANTEUR, DEGRILLEUR, DISPOSITIF DE REFROIDISSEMENT ET NEUTRALISATION DOUBLE SEPARATEUR INTEGRE A LA MACHINE	1 x / MOIS VIDANGE QUOTIDIENNE DE L'EAU DE CONTACT, COLLECTE DES BOUES ET DES BIDONS DE STOCKAGE	pH = 5,5-8,5 T < 30°C DCO = 2 000 MG/L DBO5 = 800 MG/L MES = 600 MG/L NTK = 150 MG/L PHOSPHATES < 50 MG/L DETERGENTS = 10 MG/L PER ET AOX = ABSENCE	BOUES DE DECANTATION, REFUS DE DEGRILLAGE	COLLECTEURS SPECIALISES DE CES DECHETS

**RESPECT DE L'ARRETE TYPE ICPE 2345 ET 2340, AUTRES PRESCRIPTIONS ETABLIES AU CAS PAR CAS PAR LA SERVICE PUBLIC D'ASSAINISSEMENT SELON LA QUANTITE DE LINGE LAVE (kg/j)**

ACTIVITES	TYPE DE REJET	POLLUANTS POTENTIELS	PRE TRAITEMENT	FREQUENCE D'ENTRETIEN MINIMAL A L'USAGE	VALEUR LIMITE D'EMISSION	TYPE DE DECHETS	COLLECTE
ETABLISSEMENT D'ENSEIGNEMENT ET D'EDUCATION	SE REFERER AUX AUTRES ACTIVITES POTENTIELLES DE L'ETABLISSEMENT TELLES QUE LES BLANCHISERIES, RESTAURATION, EN CAS DE PENSIONNAT OU CANTINE, LABORATOIRE, ETC						

ACTIVITES	TYPE DE REJET	POLLUANTS POTENTIELS	PRE TRAITEMENT	FREQUENCE D'ENTRETIEN MINIMAL A L'USAGE	VALEUR LIMITE D'EMISSION	TYPE DE DECHETS	COLLECTE
SALON DE COIFFURE, INSTITUTS DE BEAUTE, BAINS DOUCHE	Prescriptions adaptées au cas par cas. Il sera demandé à minima le respect des règles de dilution de tous les produits potentiellement dangereux, le stockage sécurisé de ces produits et leur collecte par une entreprise agréée. Un dégrillage pourra être demandé aux salons de coiffure et une neutralisation au cas d'effluent se révélant basique ou acide (ammoniaque)	PHENOLS, FORMALDEHYDE, PARABENE, BENZENE, TOLUENE, MONOETHANOLAMINE , PHENYLENES DIAMINES, AMMONIAQUE	SUBSTITUTION DES PRODUITS DANGEREUX PAR DES PRODUITS DITS « NATURELS », DEGRILLAGE, RESPECT DES REGLES DE DILUTION DES PRODUITS, NEUTRALISATION	AUSSI SOUVENT QUE NECESSAIRE (à l'appréciation du service public d'assainissement)	pH = 5,5-8,5 T < 30°C DCO = 2 000 MG/L DBO5 = 800 MG/L MES = 600 MG/L NTK = 150 MG/L PHOSPHATES < 50 MG/L DETERGENTS = 10 MG/L PHENOLS = 0,3 MG/L TOLUENE, BENZENE = 1,5 MG/L PCB = 0,05 MG/L	REFUS DE DEGRILLAGE	COLLECTEURS SPECIALISES DE CES DECHETS
CABINETS D'IMAGERIE (LABORATOIRE PHOTO, RADIOLOGIE)	EAUX DE RINÇAGE DES FILMS DEVELOPPES	ARGENT, BROMURE, CHLORURE	ELECTROLYSE AVEC RECUPERATION DES BAINS ARGENTIQUES, EVAPORATEUR SOUS VIDE, CHOIX DE PRODUITS A FAIBLE TAUX D'UTILISATION	AUSSI SOUVENT QUE NECESSAIRE	pH = 5,5-8,5 T < 30°C DCO = 2 000 MG/L DBO5 = 800 MG/L MES = 600 MG/L NTK = 150 MG/L PTOT = 50 MG/L <b>Ag = 50 mg/l / m<sup>2</sup> de surface traitée</b> BROMURES = 1 MG/L CHLORURES = 500 MG/L	REVELATEURS, FIXATEURS ; 1ERES EAUX DE RINÇAGE CONCENTREES, BAINS D'ELECTROLYSE	COLLECTEURS SPECIALISES DE CES DECHETS

Respect des arrêtés types ICPE 1530, arrêté type du 23 janvier 1997 relatif aux prescriptions générales applicables aux ICPE soumises à déclaration sous la rubrique 2950, arrêté intégré du 2 février 1998 (Article 33-13) relatif aux prélèvements et à la consommation d'eau ainsi qu'aux émissions de toute nature des ICPE soumises à déclaration, Article R 1333-45 à R 1333-53 du CSP.

**La réglementation :** Circulaire DGT/ASN n°04 du 21 avril 2010 relative aux mesures de prévention des risques d'exposition aux rayonnements ionisants – Articles R. 4456-8 à R. 4456-11 du Code du Travail

ACTIVITES	TYPE DE REJET	POLLUANTS POTENTIELS	PRE TRAITEMENT	FREQUENCE D'ENTRETIEN MINIMAL A L'USAGE	VALEUR LIMITE D'EMISSION	TYPE DE DECHETS	COLLECTE
MAISONS DE RETRAITE				LES PRESCRIPTIONS TECHNIQUES POUR CES ACTIVITES SERONT ETABLIES AU CAS PAR CAS PAR LE SERVICE PUBLIC D'ASSAINISSEMENT. UNE VIGILANCE EST TOUTEFOIS A AVOIR SUR LE CHOIX DES DETERGENTS.	SE REFERER AUX AUTRES ACTIVITES POTENTIELLES DANS UNE MAISON DE RETRAITE TELLES QUE : BLANCHISSEUR, RESTAURATION, ACTIVITE DE SOINS MEDICAUX.	LA REGLEMENTATION : INTERDICTION DE DEVERSEMENT DES DECHETS DANGEREUX DANS LE RESEAU PUBLIC : DASRI ; R.1331-2 DU CSP ; ELIMINATION CORRECT DES MEDICAMENTS PERIMES OU NON UTILISES PAR UNE FILIERE AGREEE, INTERDICTION DE DEVERSEMENT DE DESINFECTANT.	

CENTRES DE SOINS MEDICAUX OU SOCIAUX, LABORATOIRES D'ANALYSES MEDICALES	EAUX DE NETTOYAGE DU MATERIEL DE LABORATOIRE OU DES LOCAUX	EFFLUENTS BIOLOGIQUES (contenant des produits infectieux), effluents chimiques (acides, bases, métaux, PCB), EFFLUENTS RADIOACTIFS	Aucun rejet admis au réseau pour les effluents potentiels, à l'exception des eaux de rinçage de la verrerie (à l'exclusion des 1ères eaux de rinçage), désinfection, décantation, neutralisation, cuve de décroissance	Aussi souvent que nécessaire, notamment pour les cuves de décroissance, collecte de manière à respecter une radioactivité max de 7 Bq / l à chaque vidange	pH = 5,5-8,5 T < 30°C DCO = 2 000 MG/L DBO5 = 800 MG/L MES = 600 MG/L NTK = 150 MG/L PTOT = 50 MG/L METAUX = 15 MG/L PCB = 0,05 MG/L	DASRI, DECHETS CHIMIQUES ET BIOLOGIQUES, DECHETS RADIOACTIFS	COLLECTEURS SPECIALISES DE CES DECHETS
---	--	--	--	--	--	--	--

LA REGLEMENTATION : ARTICLE R. 1335-1 A R. 1335-14 DU CSP. SE REFERER AUX AUTRES ACTIVITES POTENTIELLES DE L'ETABLISSEMENT TELLES QUE BLANCHISSEUR, RESTAURATION, ETC
---

ACTIVITES	TYPE DE REJET	POLLUANTS POTENTIELS	PRE TRAITEMENT	FREQUENCE D'ENTRETIEN MINIMAL A L'USAGE	VALEUR LIMITE D'EMISSION	TYPE DE DECHETS	COLLECTE
CABINETS DENTAIRES	EAUX DE LAVAGE DU MATERIEL ET DU CRACHOIR	MERCURE ET PLOMB ISSUS DES AMALGAMES DENTAIRES	SEPARATEUR A AMALGAMES (RENDEMENT OBLIGATOIRE DE 95% EN POIDS D'AMALGAME)	LES RESIDUS DU SEPARATEUR ELIMINES SELON UNE FREQUENCE PERMETTANT LE MAINTIEN DU RENDEMENT INITIAL (PROCEDURE D'ENTRETIEN FIXEE PAR LE FABRICANT)	pH = 5,5-8,5 T < 30°C DCO = 2 000 MG/L DBO5 = 800 MG/L MES = 600 MG/L NTK = 150 MG/L PTOT = 50 MG/L Pb = 0,5 MG/L HG = 0,05 MG/L	DASRI	COLLECTEUR SPECIALISE OU PRESTATAIRE CHARGE DE LA VALORISATION

RESPECT DE L'ARRETE DU 30 MARS 1998 RELATIF A L'ELIMINATION DES DECHETS D'AMALGAMES ISSUS DES CABINETS DENTAIRES

ACTIVITES	TYPE DE REJET	POLLUANTS POTENTIELS	PRE TRAITEMENT	FREQUENCE D'ENTRETIEN MINIMAL A L'USAGE	VALEUR LIMITE D'EMISSION	TYPE DE DECHETS	COLLECTE
PISCINES	EAUX DE VIDANGE*, EAUX DE NETTOYAGE DES FILTRES ET DES BASSINS	CHLORE, SULFATES, DIATOMEEES	DECANTATION PAR FILTRES A DIATOMEEES, DECHLORATION SUIVIE D'UNE RE-OXYGENATION DE L'EAU AVANT REJET AU RESEAU PUBLIC	A CHAQUE VIDANGE ET AU MOMENT DE CHAQUE NETTOYAGE	<p>pH = 5,5-8,5  <math>T &lt; 30^{\circ}\text{C}</math></p> <p>DCO = 2 000 MG/L  DBO5 = 800 MG/L  MES = 600 MG/L  NTK = 150 MG/L  Ptot = 50 MG/L</p> <p>CHLORE LIBRE = 0,5 MG/L  SULFATES = 400 MG/L</p>	FILTRES, CONCENTRATS DE DECHLORATION	COLLECTEURS SPECIALISES DE CES DECHETS

LA REGLEMENTATION : SE REFERER AUX MODALITES D'APPLICATION DETERMINEES PAR DECRET (LES REGLES SANITAIRES, DE CONCEPTION ET D'HYGIENE) ; ART. R.1331-2 DU CSP ; ART. L1332-1 A L1332-9 DU CSP, ARTICLES 31 ET 59 DU PRESENT REGLEMENT.

\*DANS LE CAS OU LA VIDANGE DES EAUX DE PISCINE DANS UN RESEAU D'EAUX PLUVIALES EST POSSIBLE, LA DECHLORATION DE CES EAUX SERA OBLIGATOIRE (LIMITE MAXIMALE ADMISSIBLE DE 0,6 MG/L DE CHLORE COMBINE). LES CONCENTRATIONS DES AUTRES PARAMETRES DE QUALITE D'EAU SERONT FOURNIES PAR LA POLICE DE L'EAU. DE PLUS, LE DEBIT DE VIDANGE DEVRA ETRE  $\leq 3$  L/s

## ANNEXE 4 – CONDITIONS D'ADMISSIBILITE DES EAUX USEES INDUSTRIELLES

---

Les conditions que doivent remplir les eaux usées non domestiques pour pouvoir être admises de façon directe ou indirecte dans le réseau public seront étudiées au cas par cas en fonction des résultats d'études d'impact ou des caractéristiques des eaux rejetées.

Les effluents collectés doivent respecter les prescriptions générales du présent règlement.

Les eaux usées non domestiques doivent :

- avoir un pH compris entre 5,5 et 8,5. Toutefois, dans le cas d'une neutralisation à la chaux, le pH peut être compris entre 5,5 et 9,5.
- avoir une température inférieure à 30°C au droit du rejet.
- ne pas renfermer de substances capables d'entraîner :
  - ✓ la destruction de la vie bactérienne des stations d'épuration ;
  - ✓ la destruction de la vie aquatique sous toutes ses formes à l'aval des points de déversement des collecteurs publics dans le milieu naturel.

Si nécessaire, les eaux usées non domestiques peuvent être soumises à un prétraitement défini en fonction de ses caractéristiques.

Sauf dispositions particulières fixées par l'arrêté d'autorisation de déversement, les valeurs limites imposées à la sortie de l'installation sont les suivantes :

Paramètres	Concentration maximale (mg/l)
DBO <sub>5</sub> (demande biochimique en oxygène)	800
DCO (demande chimique en oxygène)	2 000
Rapport DCO/DBO <sub>5</sub>	2,5
MEST (matières en suspension totales)	600
Azote global	150
Phosphore total	50
Sulfates	400
Chlorures	500
Chlore libre	0,5
Argent et composés	0,5
Cadmium et composés	0,2
Mercure	0,05
Plomb et composés (Pb)	0,5
Cuivre et composés (Cu)	0,5
Zinc et composés (Zn)	2
Aluminium + Fer et composés (Fe + Alu)	5

Paramètres	Concentration maximale (mg/l)
Etain et composés (Sn)	2
Nickel et composés (Ni)	0,5
Fluor et composés (F)	15
Chrome hexavalent et composés (Cr <sup>+6</sup> )	0,1
Chrome et composés (Cr)	0,5
Cyanures	0,1
Indice phénol	0,3
Manganèse et composés	1
Somme des métaux	15
Arsenic et composés	0,05
Hydrocarbures totaux	10
Substance Extractible à l'Hexane (SEH)	150
Détergents anioniques	10
Polychlorobiphényles somme des 7 PCB (28, 52, 101, 118, 153 et 180)	0,05
Composés Organo-Halogénés Volatifs (COHV)	5
Somme des Hydrocarbures Aromatiques Polycycliques (HAP)	0,05
Composés organiques halogénés (en AOX ou EOX)	1

Toute autre substance doit rester conforme à la réglementation en vigueur dans la branche, le secteur d'activité ou les différents métiers de l'établissement. Par défaut, les valeurs de l'arrêté du 2 février 1998 « relatif aux prélèvements et à la consommation d'eau ainsi qu'aux émissions de toute nature des installations classées pour la protection de l'environnement soumises à autorisation » et ses annexes sont prises en compte.

Cette liste n'est pas exhaustive et est susceptible d'évoluer en fonction de la réglementation en vigueur. De plus, le suivi de paramètres complémentaires peut être demandé dans les autorisations et/ou convention de déversement dans le cadre de certaines activités industrielles ou commerciales ou artisanales.

## ANNEXE 5 – CONDITIONS DE REJET DANS LES RESEAUX D'EAUX PLUVIALES

---

Les conditions que doivent remplir les effluents pour pouvoir être admises de façon directe ou indirecte dans le réseau public seront étudiées au cas par cas en fonction des résultats d'études d'impact ou des caractéristiques des eaux rejetées.

Les effluents collectés doivent respecter les prescriptions générales du présent règlement.

Les eaux doivent :

- avoir un pH compris entre 5,5 et 8,5. Toutefois, dans le cas d'une neutralisation à la chaux, le pH peut être compris entre 5,5 et 9,5.
- avoir une température inférieure à 30°C au droit du rejet.
- ne pas renfermer de substances capables d'entraîner :
  - ✓ la destruction de la vie bactérienne des stations d'épuration ;
  - ✓ la destruction de la vie aquatique sous toutes ses formes à l'aval des points de déversement des collecteurs publics dans le milieu naturel.

Si nécessaire, les eaux peuvent être soumises à un prétraitement défini en fonction de ses caractéristiques.


Sauf dispositions particulières fixées par l'arrêté d'autorisation de déversement, les valeurs limites imposées à la sortie de l'installation sont les suivantes :

Paramètres	Concentration maximale (mg/l)
DBO <sub>5</sub> (demande biochimique en oxygène)	Si flux en DBO < 30 kg/j = 100 Si flux en DBO > 30 kg/j = 30
DCO (demande chimique en oxygène)	Si flux en DCO < 100 kg/j = 300 Si flux en DCO > 100 kg/j = 125
MEST (matières en suspension totales)	Si flux en MES < 100 kg/j = 100 Si flux en MES > 100 kg/j = 35
Azote global	30
Phosphore total	10
Sulfates	400
Cadmium et composés	0,2
Mercure et composés	0,05
Plomb et composés (Pb)	0,5
Cuivre et composés (Cu)	0,5
Zinc et composés (Zn)	2
Aluminium et composés (Al)	5
Fer et composés (Fe)	5
Etain et composés (Sn)	2
Nickel et composés (Ni)	0,5
Fluor et composés (F)	15

Paramètres	Concentration maximale (mg/l)
Chrome hexavalent	0,1
Chrome total	0,5
Manganèse et composés	1
Cyanures	0,1
Arsenic et composés	0,05
Indice phénol	0,3
Hydrocarbures totaux	10
Fluor et composés	15
Polychlorobiphényles somme des 7 PCB (28, 52, 101, 118, 153 et 180)	0,05
Somme des Hydrocarbures Aromatiques Polycycliques (HAP)	0,05
Composés organiques halogénés (en AOX ou EOX)	1

Toute autre substance doit rester conforme à la réglementation en vigueur dans la branche, le secteur d'activité ou les différents métiers de l'établissement. Par défaut, les valeurs de l'arrêté du 2 février 1998 « relatif aux prélèvements et à la consommation d'eau ainsi qu'aux émissions de toute nature des installations classées pour la protection de l'environnement soumises à autorisation » et ses annexes sont prises en compte.

Cette liste n'est pas exhaustive et est susceptible d'évoluer en fonction de la réglementation en vigueur. De plus, le suivi de paramètres complémentaires peut être demandé dans les autorisations et/ou convention de déversement dans le cadre de certaines activités industrielles ou commerciales ou artisanales.

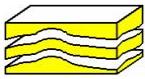

## Renseignements sur les anciennes carrières et la dissolution du gypse antéladien

Date de la demande :	Références : 1204541																											
21/02/2025	00-00																											
<table border="1"><tr><td>9</td><td>4</td><td>5</td><td>0</td><td>0</td></tr><tr><td colspan="5">Code postal</td></tr></table>	9	4	5	0	0	Code postal					<table border="1"><tr><td></td><td></td><td>B</td><td>J</td></tr><tr><td colspan="4">Sect. Cadast.</td></tr></table>			B	J	Sect. Cadast.				<table border="1"><tr><td>0</td><td>0</td><td>6</td><td>3</td></tr><tr><td colspan="4">Parcelle</td></tr></table>	0	0	6	3	Parcelle			
9	4	5	0	0																								
Code postal																												
		B	J																									
Sect. Cadast.																												
0	0	6	3																									
Parcelle																												
Adresse : 1 RUE KARL MARX 94500 CHAMPIGNY-SUR-MARNE	Votre référence : 25-0196																											
Adresse complémentaire : 1 à 17 RUE KARL MARX																												
Parcelles complémentaires :																												

Les renseignements ci-dessous sont donnés à titre indicatif. Il est rappelé que le propriétaire du sol est aussi propriétaire du sous-sol (art. 552 du Code Civil).

Ces informations ne sont pas suffisantes pour compléter l'état des risques naturels et technologiques en application des articles L 125-5 et R 125-26 du Code de l'Environnement

**Les renseignements concernant la présence, la position, la nature des anciennes carrières, galeries souterraines et autres cavages abandonnés sont communiqués dans l'état actuel des connaissances acquises par l'inspection générale des carrières et sous réserve de vérification par tous les moyens appropriés**

### 1° Possibilité de dissolution du gypse antéladien :

Possibilité de dissolution du gypse antéladien - Seine-Saint-Denis par arrêtés préfectoraux du 21 mars 1986 et 18 avril 1995 (PPR) (1)

### 2° Par rapport aux zones de carrières connues :

en dehors  en zone de carrière (1)

possibilité de remblais dus à d'anciennes sablières, glacières, ou à du nivellement (1)

### 3° Particularités du sous-sol :

	T	Pa	Pr
ancienne carrière de calcaire grossier souterraine	<input type="checkbox"/>	<input type="checkbox"/>	<input type="checkbox"/>
ancienne carrière de calcaire grossier à ciel ouvert	<input type="checkbox"/>	<input type="checkbox"/>	<input type="checkbox"/>
ancienne carrière de craie	<input type="checkbox"/>	<input type="checkbox"/>	<input type="checkbox"/>
ancienne glacière	<input type="checkbox"/>	<input type="checkbox"/>	<input type="checkbox"/>

T : en totalité, Pa : en partie, Pr : à proximité

ancienne carrière de gypse souterraine	<input type="checkbox"/>
ancienne carrière de gypse à ciel ouvert	<input type="checkbox"/>
ancienne sablière	<input type="checkbox"/>
Autre :	<input type="checkbox"/>

T	Pa	Pr
<input type="checkbox"/>	<input type="checkbox"/>	<input type="checkbox"/>
<input type="checkbox"/>	<input type="checkbox"/>	<input type="checkbox"/>
<input type="checkbox"/>	<input type="checkbox"/>	<input type="checkbox"/>
<input type="checkbox"/>	<input type="checkbox"/>	<input type="checkbox"/>

### 4° Nature des travaux réalisés pour la stabilité du bâti faisant partie de la propriété :

	Pa
<input type="checkbox"/> Aucun (ou non communiqués à l'IGC)	<input type="checkbox"/>
<input type="checkbox"/> Fondations superficielles armées	<input type="checkbox"/>
<input type="checkbox"/> Fondations profondes prenant appui sur le sol de la Carrière <input type="checkbox"/> à ciel ouvert <input type="checkbox"/> souterraine	<input type="checkbox"/>

Pa : en partie

<input type="checkbox"/> Consolidations souterraines en carrière par piliers	<input type="checkbox"/>
<input type="checkbox"/> Consolidations souterraines par injection	<input type="checkbox"/>
<input type="checkbox"/> Remblaiement de la carrière	<input type="checkbox"/>
<input type="checkbox"/> Autre :	<input type="checkbox"/>

Pa
<input type="checkbox"/>
<input type="checkbox"/>
<input type="checkbox"/>
<input type="checkbox"/>

(1) Pour ces propriétés, il peut être prescrit des travaux de reconnaissance ou de confortement du sous-sol et/ou de fondations dans le cas d'une demande d'autorisation de bâtir

Direction générale des finances publiques

Cellule d'assistance technique du SPDC

du lundi au vendredi

de 8h00 à 18h00

Courriel : [esi.orleans.adspdc@dgfip.finances.gouv.fr](mailto:esi.orleans.adspdc@dgfip.finances.gouv.fr)

N° de dossier : 25-0196

### Extrait cadastral modèle 1

conforme à la documentation cadastrale à la date du : 21/02/2025  
validité six mois à partir de cette date.

Extrait confectionné par : LANQUETIN ET ASSOCIES

SF2517227838

#### DESIGNATION DES PROPRIETES

Département : 094					Commune : 017		CHAMPIGNY SUR MARNE			
Section	N° plan	PDL	N° du lot	Quote-part Adresse	Contenance cadastrale	Renvoi	Désignation nouvelle			
							N° de DA	Section	N° plan	Contenance
BJ	0063			1 RUE KARL MARX	0ha50a87ca					
BJ	0063	001	19	144/10000						
BJ	0063	001	30	2/10000						
BJ	0063	001	142	4/10000						

#### OBSERVATIONS DU SERVICE DE LA PUBLICITE FONCIERE

Décrets modifiés du 4 janvier 1955 art. 7 et 40 et du 14 octobre 1955 art. 21 et 30





**TERRATERRE**

Géomètres-Experts

Anciennement  
**Lanquetin & Associés**

**PLC Avocats**  
24, rue Godot de Mauroy  
75009 PARIS

Asnières-Sur-Seine, le 21 février 2025

**NOTE D'HONORAIRES N° F250220964**

1 à 17, RUE KARL MARX – CHAMPIGNY-SUR-MARNE

Affaire suivie par : Mme Dominique PLACET

N/Réf. : RN/25-0196

V/Réf. : DP

Dossier : <b>25-0196</b>	50,00 €
Affaire : 24139 CREDIT FONCIER DE FRANCE [REDACTED]	
Adresse : 1 à 17, rue Karl Marx – CHAMPIGNY-SUR-MARNE	
<b>ÉTAT DES RISQUES (IAL)</b>	
Aléas naturels, miniers ou technologiques, sismicité et pollution des sols.	
<i>En application des Articles L.125-5, L.125-6 et L.125-7 du Code de l'environnement relatif à l'obligation d'information des acquereurs et des locataires de biens immobiliers sur l'existence des risques naturels et technologiques</i>	
Montant HT	50,00 €
Taux TVA 20,00 %	10,00 €
Montant TTC	60,00 €

<b>Paiement des honoraires par virement ou par chèque à l'ordre de TERRATERRE à réception de facture, sans escompte.</b>	<b>COMPTE BANQUAIRE</b>
En cas de retard de paiement, seront exigibles, conformément à l'article L 441-6 du code de commerce, une indemnité calculée sur la base de trois fois le taux de l'intérêt légal en vigueur ainsi qu'une indemnité forfaitaire pour frais de recouvrement de 40 euros. Le créancier pourra demander une indemnisation complémentaire sur justification.	<b>Titulaire :</b> TERRATERRE
	<b>SEPA :</b> FR76 1820 6001 9065 1066 5672 422
	<b>Code BIC :</b> AGRIFRPP882



# RÉPUBLIQUE FRANÇAISE

*Liberté  
Égalité  
Fraternité*



Ce QR Code peut servir à vérifier l'authenticité des données contenues dans ce document.

## ÉTAT DES RISQUES POUR L'INFORMATION DES ACQUÉREURS ET DES LOCATAIRES

Établi le 21 février 2025

La loi du 30 juillet 2003 a institué une obligation d'information des acquéreurs et locataires (IAL) : le propriétaire d'un bien immobilier (bâti ou non bâti) est tenu d'informer l'acquéreur ou le locataire du bien sur certains risques majeurs auquel ce bien est exposé, au moyen d'un état des risques, ceci afin de bien les informer et de faciliter la mise en œuvre des mesures de protection éventuelles .

L'état des risques est obligatoire à la première visite.

Attention! Le non respect de ces obligations peut entraîner une annulation du contrat ou une réfaction du prix.

Ce document est un état des risques pré-rempli mis à disposition par l'État depuis [www.georisques.gouv.fr](http://www.georisques.gouv.fr). Il répond au modèle arrêté par le ministre chargé de la prévention des risques prévu par l'article R. 125-26 du code de l'environnement.

Il appartient au propriétaire du bien de vérifier l'exactitude de ces informations autant que de besoin et, le cas échéant, de les compléter à partir de celles disponibles sur le site internet de la préfecture ou de celles dont ils disposent, notamment les sinistres que le bien a subis.


En complément, il aborde en annexe d'autres risques référencés auxquels la parcelle est exposée.

Cet état des risques réglementés pour l'information des acquéreurs et des locataires (ERRIAL) est établi pour les parcelles mentionnées ci-dessous.

### PARCELLE(S)

94500 CHAMPIGNY-SUR-MARNE

Code parcelle :  
**000-BJ-63**

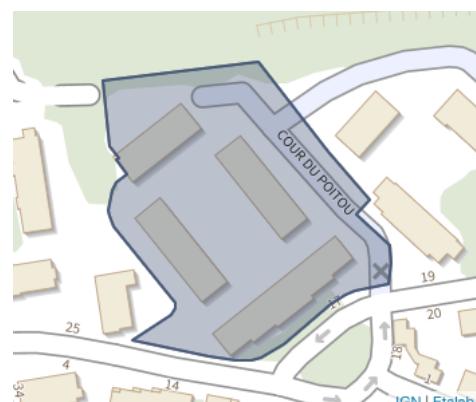

Parcelle(s) : 000-BJ-63, 94500 CHAMPIGNY-SUR-MARNE



**Situation de l'immeuble au regard du zonage sismique réglementaire**

- L'immeuble se situe dans une zone de sismicité classée en

zone 1 <input checked="" type="checkbox"/>	zone 2 <input type="checkbox"/>	zone 3 <input type="checkbox"/>	zone 4 <input type="checkbox"/>	zone 5 <input type="checkbox"/>
très faible	faible	modérée	moyenne	forte

**Situation de l'immeuble au regard du zonage réglementaire à potentiel radon**

- L'immeuble se situe dans une commune à potentiel radon classée en niveau 3

oui  non

**Information relative à la pollution des sols**

- Le terrain est situé en secteur d'information sur les sols (SIS)

oui  non

**Information relative aux sinistres indemnisés par l'assurance à la suite d'une catastrophe N/M/T\***

\* catastrophe naturelle, minière ou technologique

- L'immeuble a-t-il donné lieu au versement d'une indemnité à la suite d'une catastrophe N/M/T\*?

oui  non

**Situation de l'immeuble au regard du recul du trait de côte (RTC)**

- L'immeuble est-il situé sur une commune exposée au recul du trait de côte et listée par [décret n° 2022-750 du 29 avril 2022](#)?

oui  non

- L'immeuble est-il situé dans une zone exposée au recul du trait de côte identifiée par un document d'urbanisme. Ces documents sont notamment accessibles à l'adresse : [www.geoportail-urbanisme.gouv.fr](http://www.geoportail-urbanisme.gouv.fr)

oui  non

Si oui, l'horizon temporel d'exposition au recul du trait de côte est :

> d'ici à trente ans  > compris entre trente et cent ans

- > L'immeuble est-il concerné par des prescriptions applicables à cette zone ?

oui  non

- > L'immeuble est-il concerné par une obligation de démolition et de remise en état à réaliser ?

oui  non

**Information relative aux obligations légales de débroussaillement (OLD)**

- Le terrain est situé à l'intérieur du [zonage informatif des obligations légales de débroussaillement](#)? oui  non

**Documents à fournir obligatoirement :**

- ♦ Si le bien est concerné par un ou plusieurs plans de prévention des risques :
  - un extrait de document graphique situant le bien par rapport au zonage réglementaire ;
  - un extrait du règlement concernant le bien.
- ♦ Si le bien est situé dans une commune classée en zone de sismicité de niveau 2,3,4 ou 5 :
  - la fiche d'information sur le risque sismique disponible sur le site [www.georisques.gouv.fr](http://www.georisques.gouv.fr)
- ♦ Si le bien est situé dans une commune classée en zone à potentiel radon de niveau 3 :
  - la fiche d'information sur le radon disponible sur le site [www.georisques.gouv.fr](http://www.georisques.gouv.fr)
- ♦ Si le bien est situé par un document d'urbanisme dans une zone exposée au [recul du trait de côte](#) :
  - un extrait des prescriptions applicables à cette zone.
- ♦ Si le bien est situé à l'intérieur du zonage informatif des obligations légales de débroussaillement
  - la fiche d'information sur les obligations légales de débroussaillement disponible sur le site [www.georisques.gouv.fr](http://www.georisques.gouv.fr).
- La liste des arrêtés portant reconnaissance de l'état de catastrophe naturelle pris dans la commune qui ont affecté le bien concerné et qui ont donné lieu au versement d'une indemnité

**Vendeur / Bailleur**

**Date / Lieu**

**Acquéreur / Locataire**

Nom : <b>[REDACTED]</b>	Lieu : <b>CHAMPIGNY-SUR-MARNE</b>	Nom : <b>CREDIT FONCIER DE FRANCE</b>
Signature :	Date : <b>21/02/2025</b>	Signature :

Information sur les risques naturels, miniers ou technologiques, la sismicité, le potentiel radon, le retrait du trait de côte, les obligations légales de débroussaillement et les pollutions de sols, pour en savoir plus... consultez les sites Internet :

[www.georisques.gouv.fr](http://www.georisques.gouv.fr) et [www.geoportail-urbanisme.gouv.fr](http://www.geoportail-urbanisme.gouv.fr)

## A L'ADRESSE SAISIE, LES RISQUES EXISTANTS ET FAISANT L'OBJET D'UNE OBLIGATION D'INFORMATION AU TITRE DE L'IAL SONT :



### MOUVEMENT DE TERRAIN

Le Plan de prévention des risques naturels (PPR) de type Plan de Prévention des Risques Naturels Retrait Gonflement Argile nommé PPRMT Argiles a été approuvé et affecte votre bien.

Date de prescription : 09/07/2001

Date d'approbation : 21/11/2018

Un PPR approuvé est un PPR définitivement adopté.

Le PPR couvre les aléas suivants :

Mouvement de terrain/Tassements différentiels

Le plan de prévention des risques est un document réalisé par l'Etat qui interdit de construire dans les zones les plus exposées et encadre les constructions dans les autres zones exposées.



### MOUVEMENT DE TERRAIN

Le Plan de prévention des risques naturels (PPR) de type Plan de Prévention des Risques Naturels Mouvement de terrain nommé PPRMT 94 "Anciennes Carrières" a été prescrit et peut affecter votre bien.

Date de prescription : 01/08/2001


Un PPR prescrit est un PPR en cours d'élaboration à la suite d'un arrêté de prescription.

Un PPR qui est en cours d'élaboration n'est pas applicable, mais il doit faire l'objet d'une information des potentiels futurs locataires ou des futurs acquéreurs au titre de l'information acquereur-locataires. vous pouvez trouver des informations complémentaires notamment la zone d'étude auprès de votre préfecture.

Le PPR couvre les aléas suivants :

Mouvement de terrain

Le plan de prévention des risques est un document réalisé par l'Etat qui interdit de construire dans les zones les plus exposées et encadre les constructions dans les autres zones exposées.

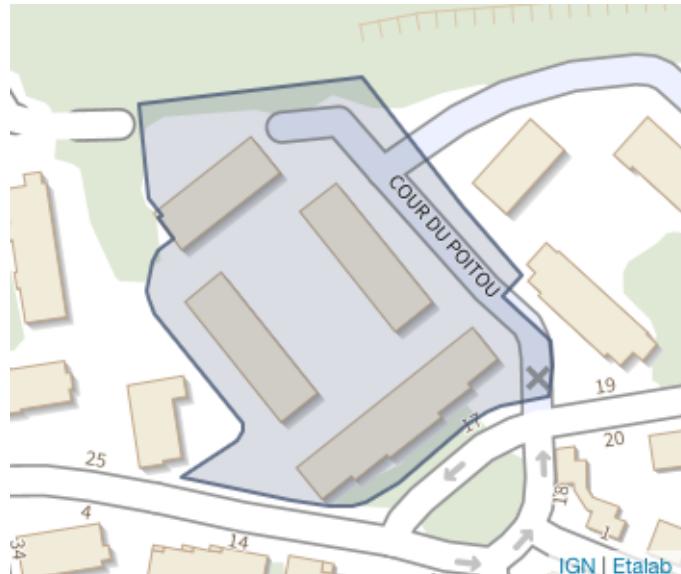



## MULTIRISQUES

Le Plan de prévention des risques naturels (PPR) de type Plan de Prévention des Risques Naturels Inondation nommé PPRI  
Ruissellement urbain a été prescrit et peut affecter votre bien.  
Date de prescription : 09/07/2001

Un PPR prescrit est un PPR en cours d'élaboration à la suite d'un arrêté de prescription.

Un PPR qui est en cours d'élaboration n'est pas applicable, mais il doit faire l'objet d'une information des potentiels futurs locataires ou des futurs acquéreurs au titre de l'information acquéreur-locataires. vous pouvez trouver des informations complémentaires notamment la zone d'étude auprès de votre préfecture.

Le PPR couvre les aléas suivants :


Inondation

- Par ruissellement et coulée de boue

Inondation

- Par ruissellement et coulée de boue

Le plan de prévention des risques est un document réalisé par l'Etat qui interdit de construire dans les zones les plus exposées et encadre les constructions dans les autres zones exposées.

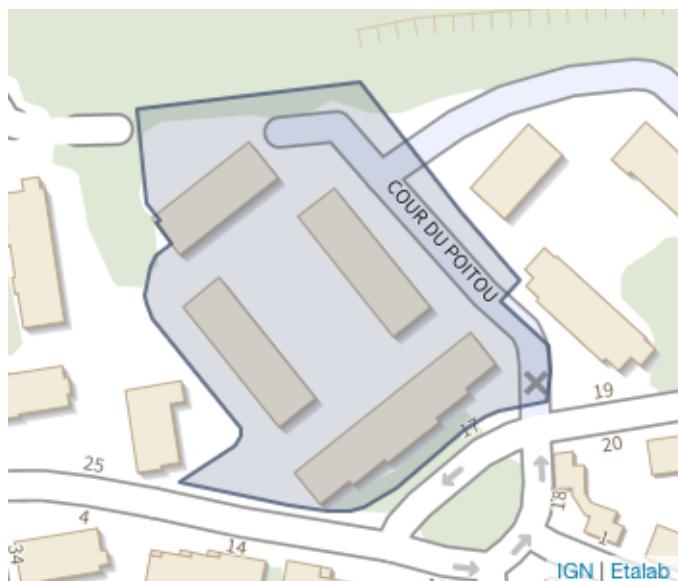



## RAPPEL

### Plans de prévention des risques

Votre immeuble est situé dans le périmètre d'un plan de prévention des risques. Il peut être concerné par l'obligation de réaliser certains travaux. Pour le savoir vous devez consulter le PPR auprès de votre commune ou sur le site de votre préfecture.

### Recommandation

Pour faire face à un risque, il faut se préparer et connaître les bons réflexes.

Consulter le dossier d'information communal sur les risques (DICRIM) sur le site internet de votre mairie et les bons conseils sur [georisques.gouv.fr/me-preparer-me-protéger](http://georisques.gouv.fr/me-preparer-me-protéger)

## INFORMATIONS À PRÉCISER PAR LE VENDEUR / BAILLEUR

### PLAN DE PRÉVENTION DES RISQUES NATURELS

Rappel du risque : Mouvement de terrain.

**Le bien est-il concerné par des prescriptions de travaux ?**  Oui  Non

**Si oui, les travaux prescrits ont-ils été réalisés ?**  Oui  Non



## INFORMATION RELATIVE AUX SINISTRES INDEMNISÉS PAR L'ASSURANCE À LA SUITE D'UNE CATASTROPHE NATURELLE, MINIÈRE OU TECHNOLOGIQUE

**Le bien a-t-il fait l'objet d'indemnisation par une assurance suite à des dégâts liés à une catastrophe ?**  Oui  Non

Vous trouverez la liste des arrêtés de catastrophes naturelles pris sur la commune en annexe 2 ci-après (s'il y en a eu).

Les parties signataires à l'acte certifient avoir pris connaissance des informations restituées dans ce document et certifient avoir été en mesure de les corriger et le cas échéant de les compléter à partir des informations disponibles sur le site internet de la Préfecture ou d'informations concernant le bien, notamment les sinistres que le bien a subis.

**Le propriétaire doit joindre les extraits de la carte réglementaire et du règlement du PPR qui concernent la parcelle.**

### SIGNATURES

Vendeur / Bailleur

Date et lieu

Acheteur / Locataire

## ANNEXE 1 : A L'ADRESSE SAISIE, LES RISQUES SUIVANTS EXISTENT MAIS NE FONT PAS L'OBJET D'UNE OBLIGATION D'INFORMATION AU TITRE DE L'IAL



### ARGILE : 3/3

- 1 : Exposition faible
- 2 : Exposition moyenne
- 3 : Exposition fort

Les sols argileux évoluent en fonction de leur teneur en eau. De fortes variations d'eau (sécheresse ou d'apport massif d'eau) peuvent donc fragiliser progressivement les constructions (notamment les maisons individuelles aux fondations superficielles) suite à des gonflements et des tassements du sol, et entraîner des dégâts pouvant être importants. Le zonage argile identifie les zones exposées à ce phénomène de retrait-gonflement selon leur degré d'exposition.

Exposition forte : La probabilité de survenue d'un sinistre est élevée et l'intensité des phénomènes attendus est forte. Les constructions, notamment les maisons individuelles, doivent être réalisées en suivant des prescriptions constructives ad hoc. Pour plus de détails :

<https://www.cohesion-territoires.gouv.fr/sols-argileux-secheresse-et-construction#e3>




### POLLUTION DES SOLS (500 m)

Les pollutions des sols peuvent présenter un risque sanitaire lors des changements d'usage des sols (travaux, aménagements changement d'affectation des terrains) si elles ne sont pas prises en compte dans le cadre du projet.

Dans un rayon de 500 m autour de votre parcelle, sont identifiés :

- 7 site(s) potentiellement pollué(s), référencé(s) dans l'inventaire des sites ayant accueilli par le passé une activité qui a pu générer une pollution des sols (CASIAs).

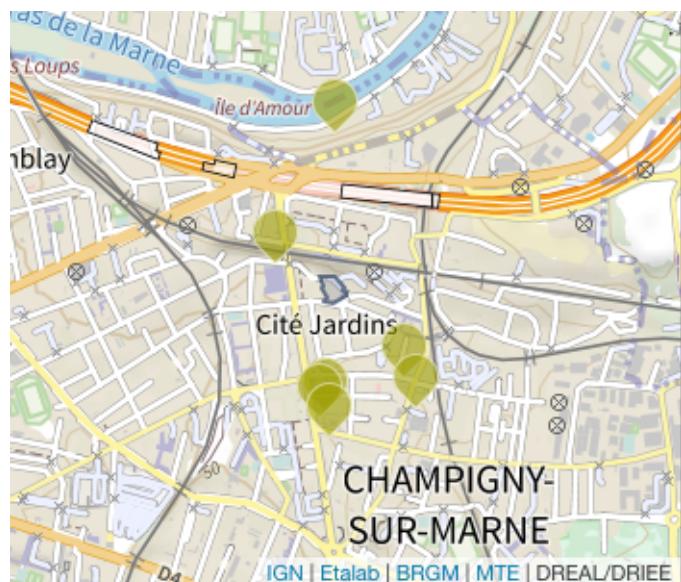



## CANALISATIONS TRANSPORT DE MATIÈRES DANGEREUSES

Une canalisation de matières dangereuses (gaz naturel, produits pétroliers ou chimiques) est située dans un rayon de 500 m autour de votre parcelle. La carte représente les implantations présentes autour de votre localisation. Il convient de rechercher une information plus précise en se rendant en mairie.



## ANNEXE 2 : LISTE DES ARRÊTÉS CAT-NAT PRIS SUR LA COMMUNE

Cette liste est utile notamment pour renseigner la question de l'état des risques relative aux sinistres indemnisés par l'assurance à la suite d'une catastrophe naturelle.

Nombre d'arrêtés de catastrophes naturelles (CAT-NAT) : 20

Source : CCR

Inondations et/ou Coulées de Boue : 11

<b>Code national CATNAT</b>	<b>Début le</b>	<b>Fin le</b>	<b>Arrêté du</b>	<b>Sur le JO du</b>
ECOA8800084A	23/07/1988	23/07/1988	19/10/1988	03/11/1988
INTE0300301A	07/07/2000	07/07/2000	19/06/2003	27/06/2003
INTE0600618A	13/05/2006	13/05/2006	27/07/2006	08/08/2006
INTE1401747A	19/06/2013	19/06/2013	21/01/2014	24/01/2014
INTE1615488A	28/05/2016	05/06/2016	08/06/2016	09/06/2016
INTE1804348A	15/01/2018	05/02/2018	14/02/2018	15/02/2018
INTE2119792A	19/06/2021	20/06/2021	30/06/2021	02/07/2021
INTE8700362A	24/08/1987	25/08/1987	03/11/1987	11/11/1987
INTE9500497A	02/07/1995	02/07/1995	28/09/1995	15/10/1995
INTE9900627A	25/12/1999	29/12/1999	29/12/1999	30/12/1999
NOR19860825	17/06/1986	17/06/1986	25/08/1986	06/09/1986

Sécheresse : 8

<b>Code national CATNAT</b>	<b>Début le</b>	<b>Fin le</b>	<b>Arrêté du</b>	<b>Sur le JO du</b>
INTE0400656A	01/07/2003	30/09/2003	25/08/2004	26/08/2004
INTE1913671A	01/01/2009	30/06/2009	24/05/2018	22/06/2018
INTE1920338A	01/10/2018	31/12/2018	16/07/2019	09/08/2019
INTE2118485A	01/07/2020	30/09/2020	22/06/2021	09/07/2021
INTE9100268A	01/06/1989	31/12/1990	10/06/1991	19/07/1991
INTE9300372A	01/01/1991	31/12/1992	16/08/1993	03/09/1993
INTE9700188A	01/01/1993	31/12/1996	12/05/1997	25/05/1997
INTE9800515A	01/01/1997	31/08/1998	29/12/1998	13/01/1999

Mouvement de Terrain : 1

<b>Code national CATNAT</b>	<b>Début le</b>	<b>Fin le</b>	<b>Arrêté du</b>	<b>Sur le JO du</b>
INTE9900627A	25/12/1999	29/12/1999	29/12/1999	30/12/1999

## ANNEXE 3 : SITUATION DU RISQUE DE POLLUTION DES SOLS DANS UN RAYON DE 500 M AUTOUR DE VOTRE BIEN

Inventaire CASIAS des anciens sites industriels et activités de services

Nom du site	Fiche détaillée
Atelier de traitement de surface	<a href="https://fiches-risques.brgm.fr/georisques/casias/SSP3894539">https://fiches-risques.brgm.fr/georisques/casias/SSP3894539</a>
Usine à gaz	<a href="https://fiches-risques.brgm.fr/georisques/casias/SSP3894846">https://fiches-risques.brgm.fr/georisques/casias/SSP3894846</a>
Tôlerie	<a href="https://fiches-risques.brgm.fr/georisques/casias/SSP3895321">https://fiches-risques.brgm.fr/georisques/casias/SSP3895321</a>
Blanchisserie	<a href="https://fiches-risques.brgm.fr/georisques/casias/SSP3896763">https://fiches-risques.brgm.fr/georisques/casias/SSP3896763</a>
Atelier de travail des métaux	<a href="https://fiches-risques.brgm.fr/georisques/casias/SSP3896768">https://fiches-risques.brgm.fr/georisques/casias/SSP3896768</a>
Station-service	<a href="https://fiches-risques.brgm.fr/georisques/casias/SSP3897166">https://fiches-risques.brgm.fr/georisques/casias/SSP3897166</a>
Dépôt de substances radioactives	<a href="https://fiches-risques.brgm.fr/georisques/casias/SSP3897408">https://fiches-risques.brgm.fr/georisques/casias/SSP3897408</a>



Direction de la coordination des politiques publiques et de l'appui territorial

Bureau de l'environnement et des procédures d'utilité publique

Direction régionale et interdépartementale de l'environnement et de l'énergie d'Ile-de-France

Pôle interdépartemental de prévention des risques naturels

**Arrêté n° 2019/03458 du - 8 OCT. 2019**  
*relatif à l'information des acquéreurs et des locataires de biens immobiliers sur les risques naturels et technologiques majeurs dans la commune de Champigny-sur-Marne*

LE PREFET DU VAL DE MARNE  
Chevalier de la Légion d'Honneur  
Officier de l'Ordre National du Mérite

- VU** le code général des collectivités territoriales ;
- VU** le code de l'environnement, et notamment ses articles L. 125-5 à L. 125-7, R. 125-23 à R. 125-27, R. 563-4 et D. 563-8-1 ;
- VU** le code de la construction et de l'habitation, et notamment ses articles L. 271-4 et L. 271-5 ;
- VU** l'arrêté du 27 juin 2018 portant délimitation des zones à potentiel radon du territoire français ;
- VU** l'arrêté du 13 juillet 2018 modifiant l'arrêté du 13 octobre 2005 portant définition du modèle d'imprimé pour l'établissement de l'état des risques naturels et technologiques ;
- VU** l'arrêté préfectoral n°2001/2440 du 9 juillet 2001 prescrivant l'établissement d'un Plan de Prévention du Risque inondation et coulées de boue par ruissellement en secteur urbain ;
- VU** l'arrêté préfectoral n°2001/2822 du 1er août 2001 prescrivant l'établissement d'un Plan de prévention des risques naturels prévisibles « affaissements et effondrements de terrain » ;
- VU** l'arrêté préfectoral n°2007/4410 du 12 novembre 2007 portant approbation de la révision du Plan de Prévention du Risque Inondation de la Seine et de la Marne dans le département du Val-de-Marne ;
- VU** l'arrêté préfectoral n°2018/3846 du 21 novembre 2018 portant approbation du Plan de Prévention des Risques de mouvements de terrain différentiels consécutifs à la sécheresse et à la réhydratation des sols ;
- VU** l'arrêté préfectoral n°2015/2370 du 31 juillet 2015 relatif à l'information des acquéreurs et des locataires de biens immobiliers sur les risques naturels et technologiques majeurs dans la commune de Champigny-sur-Marne ;
- VU** l'arrêté préfectoral n°2019/2115 du 10 juillet 2019, relatif à l'information des acquéreurs et des locataires de biens immobiliers sur les risques naturels et technologiques majeurs dans le département du Val-de-Marne modifiant l'arrêté 2015/2362 du 31 juillet 2015 ;

**CONSIDÉRANT** l'obligation d'information prévue à l'article R. 125-23 du code de l'environnement  
**SUR** la proposition de la Secrétaire générale de la préfecture ;

**A R R È T E**

**ARTICLE 1<sup>er</sup>** : L'arrêté n°2015/2370 est abrogé.

**ARTICLE 2 :** L'obligation d'information prévue au I et II de l'article L.125-5 du code de l'environnement s'applique à la commune de Champigny-sur-Marne, en raison de son exposition aux risques naturels prévisibles suivants :

- inondation et coulées de boues par ruissellement en secteur urbain,
- mouvements de terrain par affaissements et effondrements de terrain,
- inondation de la plaine sur les vallées de la Marne et de la Seine,
- mouvements de terrain différentiels consécutifs à la sécheresse et à la réhydratation des sols.

**ARTICLE 3 :** Les documents de référence aux risques naturels auxquels la commune est exposée sont :

- l'arrêté préfectoral n°2001/2440 du 9 juillet 2001 prescrivant l'établissement d'un Plan de prévention des risques naturels prévisibles « inondation et coulées de boues par ruissellement en secteur urbain »,
- l'arrêté préfectoral n°2001/2822 du 1<sup>er</sup> août 2001 prescrivant l'établissement d'un Plan de prévention des risques naturels prévisibles « affaissements et effondrements de terrain »,
- le plan de prévention du risque inondation de la Marne et de la Seine approuvé par arrêté préfectoral n°2007/4410 du 12 novembre 2007,
- l'arrêté préfectoral n°2018/3846 du 21 novembre 2018 portant approbation du Plan de prévention des risques mouvements de terrain différentiels consécutifs à la sécheresse et à la réhydratation des sols.

**ARTICLE 4 :** Les éléments nécessaires à l'information des acquéreurs et des locataires de biens immobiliers sur les risques naturels et technologiques majeurs sont consignés dans un dossier d'information annexé au présent arrêté. Ce dossier comporte :

- une fiche synthétique sur laquelle sont recensés les risques sur le territoire de la commune ainsi que les documents de référence correspondants. Ce document donne également toute indication sur la nature et sur l'intensité de ces risques,
- une cartographie délimitant, pour chaque risque, les zones exposées sur le territoire de la commune.

Lorsqu'un plan de prévention est prescrit, les cartographies sont fournies à titre indicatif en fonction des connaissances. Le périmètre à considérer pour l'information des acquéreurs et des locataires est, jusqu'à l'approbation du plan, le périmètre délimité dans l'arrêté préfectoral qui a prescrit l'élaboration de ce plan.

**ARTICLE 5 :** Les présentes dispositions sont systématiquement mises à jour lors de l'entrée en vigueur, pour la commune de Champigny-sur-Marne, de tout arrêté préfectoral rendant immédiatement opposables certaines dispositions d'un plan de prévention des risques naturels prévisibles, ou approuvant un plan de prévention des risques naturels prévisibles ou un plan de prévention des risques technologiques, ou approuvant la révision d'un de ces plans, ou lorsque des informations nouvelles permettent de modifier l'appréciation de la nature ou de l'intensité des risques auxquels est susceptible de se trouver exposée tout ou partie de la commune faisant l'objet d'un de ces plans.

**ARTICLE 6 :** Une copie du présent arrêté ainsi que le dossier d'information et les documents de référence qui s'y rattachent seront adressés au Maire de Champigny-sur-Marne, aux fins d'affichage en mairie ainsi qu'à la Chambre départementale des notaires. Ils pourront être consultés, sur demande, en mairie, en préfecture ainsi que dans les sous-préfectures de Nogent-sur-Marne et de l'Hay-les-Roses. Ils seront mis en ligne sur le site Internet de la préfecture du Val-de-Marne :

<http://www.val-de-marne.pref.gouv.fr>.

Mention de la publication du présent arrêté et des modalités de sa consultation sera insérée dans un journal diffusé dans le département du Val-de-Marne.

**ARTICLE 7 :** Le présent arrêté abroge et remplace l'arrêté préfectoral n°2015/2370 du 31 juillet 2015, relatif à l'information des acquéreurs et des locataires de biens immobiliers sur les risques naturels et technologiques majeurs dans la commune de Champigny-sur-Marne.

**ARTICLE 8 :** La Secrétaire générale de la préfecture du Val-de-Marne, les Sous-Préfets de Nogent-sur-Marne et de l'Hay-les-Roses, le Maire de Champigny-sur-Marne, le Président de la Chambre interdépartementale des notaires pour Paris, la Seine-Saint-Denis et le Val-de-Marne et le Directeur régional et interdépartemental de l'environnement et de l'énergie Île-de-France, sont chargés, chacun en ce qui le concerne, de l'application du présent arrêté, qui sera publié au recueil des actes administratifs de la préfecture.

Pour le Préfet et par délégation,  
le Directeur régional et interdépartemental  
de l'environnement et de l'énergie d'Île-de-France

Jérôme GOELLNER



Préfecture du Val-de-Marne

## Commune de Champigny-sur-Marne

### Informations sur les risques naturels et technologiques

pour l'application des I, II, III de l'article L 125-5 à L 125-7 du code de l'environnement

#### 1. Annexe à l'arrêté préfectoral

N° 2019/03158

du

8 octobre 2019

mis à jour le

#### 2. Situation de la commune au regard d'un ou plusieurs plans de prévention de risques naturels prévisibles [ PPRn ]

La commune est située dans le périmètre d'un PPR n

Prescrit	date	9 juillet 2001	aléa	oui <input checked="" type="checkbox"/> non <input type="checkbox"/>
Prescrit		1 <sup>er</sup> août 2001		<b>Inondation et coulées de boue par ruissellement en secteur urbain</b>
Approuvé		12 novembre 2007		<b>Mouvements de terrain par affaissements et effondrements</b>
Approuvé		21 novembre 2018		<b>Inondation de plaine</b>
				<b>Mouvements de terrain consécutifs à la sécheresse</b>

Les documents de référence sont :

Arrêté de prescription du PPR inondations et coulées de boue par ruissellement en secteur urbain (le périmètre concerne toute la commune) du 09/07/2001	Consultable sur Internet <input checked="" type="checkbox"/>
Arrêté de prescription de PPR mouvements de terrain par affaissements et effondrements de terrain du 01/08/2001	<input checked="" type="checkbox"/>
Note de présentation PPRI de la Marne et de la Seine du 12/11/2007	<input checked="" type="checkbox"/>
Arrêté d'approbation du PPRI de la Marne et de la Seine du 12 novembre 2007	<input checked="" type="checkbox"/>
Arrêté d'approbation du PPR mouvements de terrain différentiels consécutifs à la sécheresse et à la réhydratation des sols du 21/11/2018	<input checked="" type="checkbox"/>

#### 3. Situation de la commune au regard d'un plan de prévention de risques technologiques [ PPR t ]

La commune est située dans le périmètre d'un PPR t

oui  non

date

effet

Les documents de référence sont :

Consultable sur Internet

#### 4. Situation de l'immeuble au regard du zonage réglementaire pour la prise en compte de la sismicité

en application des articles R 563-4 et R 125-23 du code de l'environnement modifiés par les décrets n°2010-1254 et 2010-1255

L'immeuble est situé dans une commune de sismicité forte zone 5  moyenne zone 4  modérée zone 3  faible zone 2  Très faible zone 1

#### 5. Situation de l'immeuble au regard du zonage réglementaire à potentiel radon

L'immeuble est situé dans une commune à potentiel radon classée en niveau 3

oui  non

#### 6. Information relative à la pollution des sols

La commune est concernée par un secteur d'information sur les sols (SIS)

Oui  non

#### 5. Cartographie

extraits de documents ou de dossiers permettant la localisation des immeubles au regard des risques encourus

**Extrait du plan des servitudes du P.O.S./P.L.U. (anciennes carrières) - 1 planche A4 (échelle 1/15 000)**

**Cartes des aléas et du zonage réglementaire du PPRI de la Marne et de la Seine approuvé le 12 novembre 2007 (la crue de référence est la crue de 1910) - 2 planches A4 (échelle 1/15 000)**

**Extrait de la carte des vitesses de l'étude SAFEGE (PPRI de la Marne et de la Seine) - 2 planches A3 (échelle 1/10 000)**

**Copie de la carte des aléas (étude du BRGM – échelle 1/50 000) et du zonage réglementaire du risque mouvements de terrain différentiels consécutifs à la sécheresse et à la réhydratation des sols - 2 planches**

**A3 (échelle 1/15 000)****6. Arrêtés portant ou ayant porté reconnaissance de l'Etat de catastrophe naturelle ou technologique**

La liste actualisée des arrêtés est consultable sur le site portail [www.prim.net](http://www.prim.net) dans la rubrique « ma commune face aux risques »

Date


Le Préfet de département

Sites internet :

Mise à jour :

# CHAMPIGNY-SUR-MARNE (Ouest)

## Zonage réglementaire

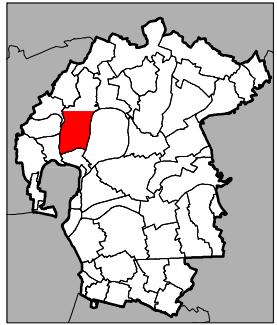


**Légende :**

- Zone bleu foncé, fortement exposée (B1)
- Zone bleu clair, moyennement exposée (B2)
- Zone verte, faiblement exposée (B3)



# CHAMPIGNY-SUR-MARNE

## Risque Mouvements de terrain par affaissements et effondrements de terrain


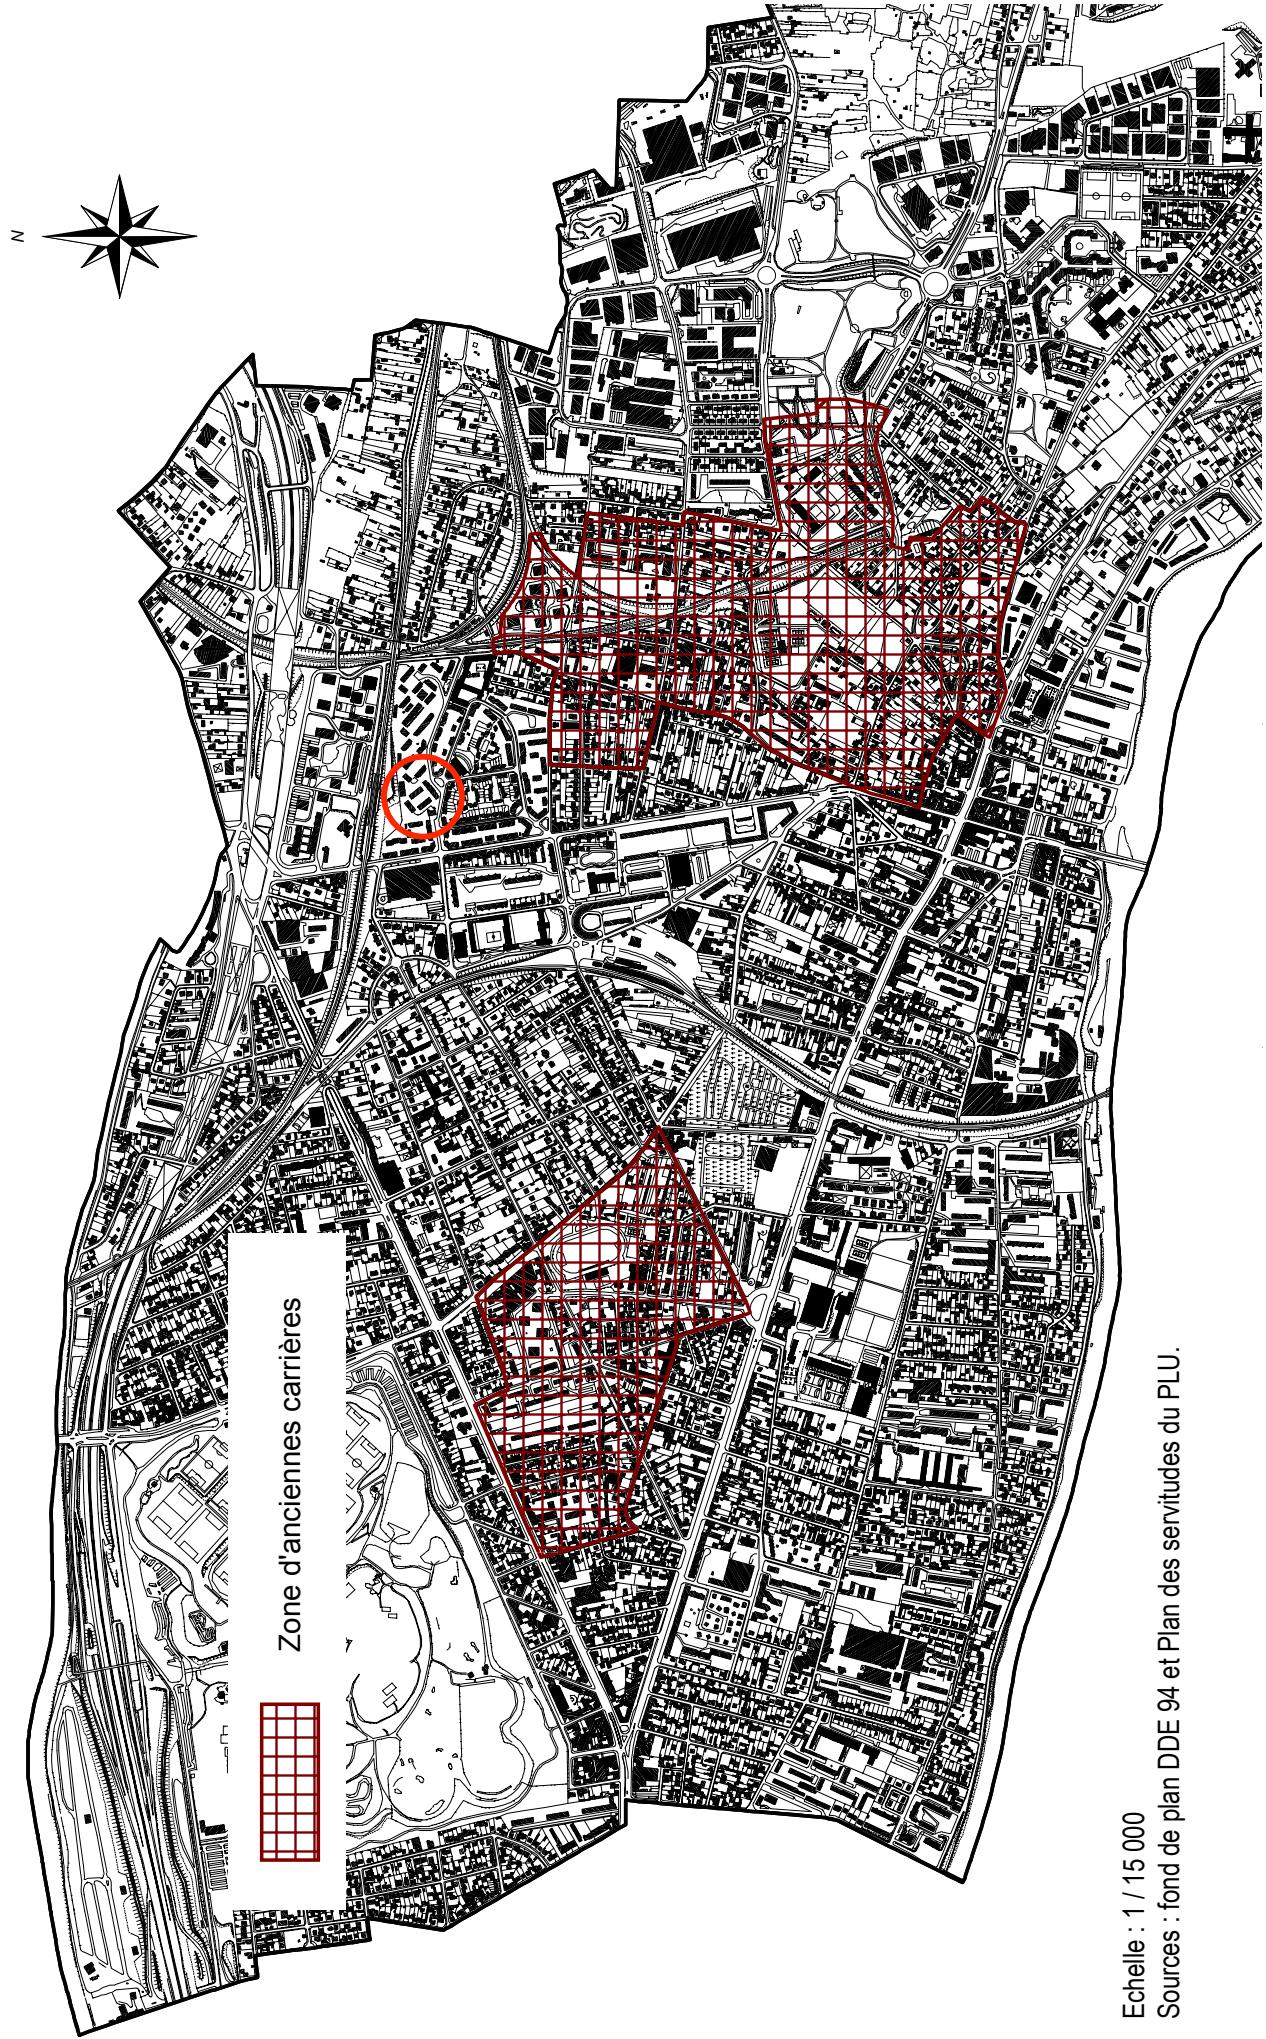


Echelle : 1 / 15 000

Sources : fond de plan DDE 94 et Plan des servitudes du PLU.


# CHAMPIGNY-SUR-MARNE

## Zonage réglementaire

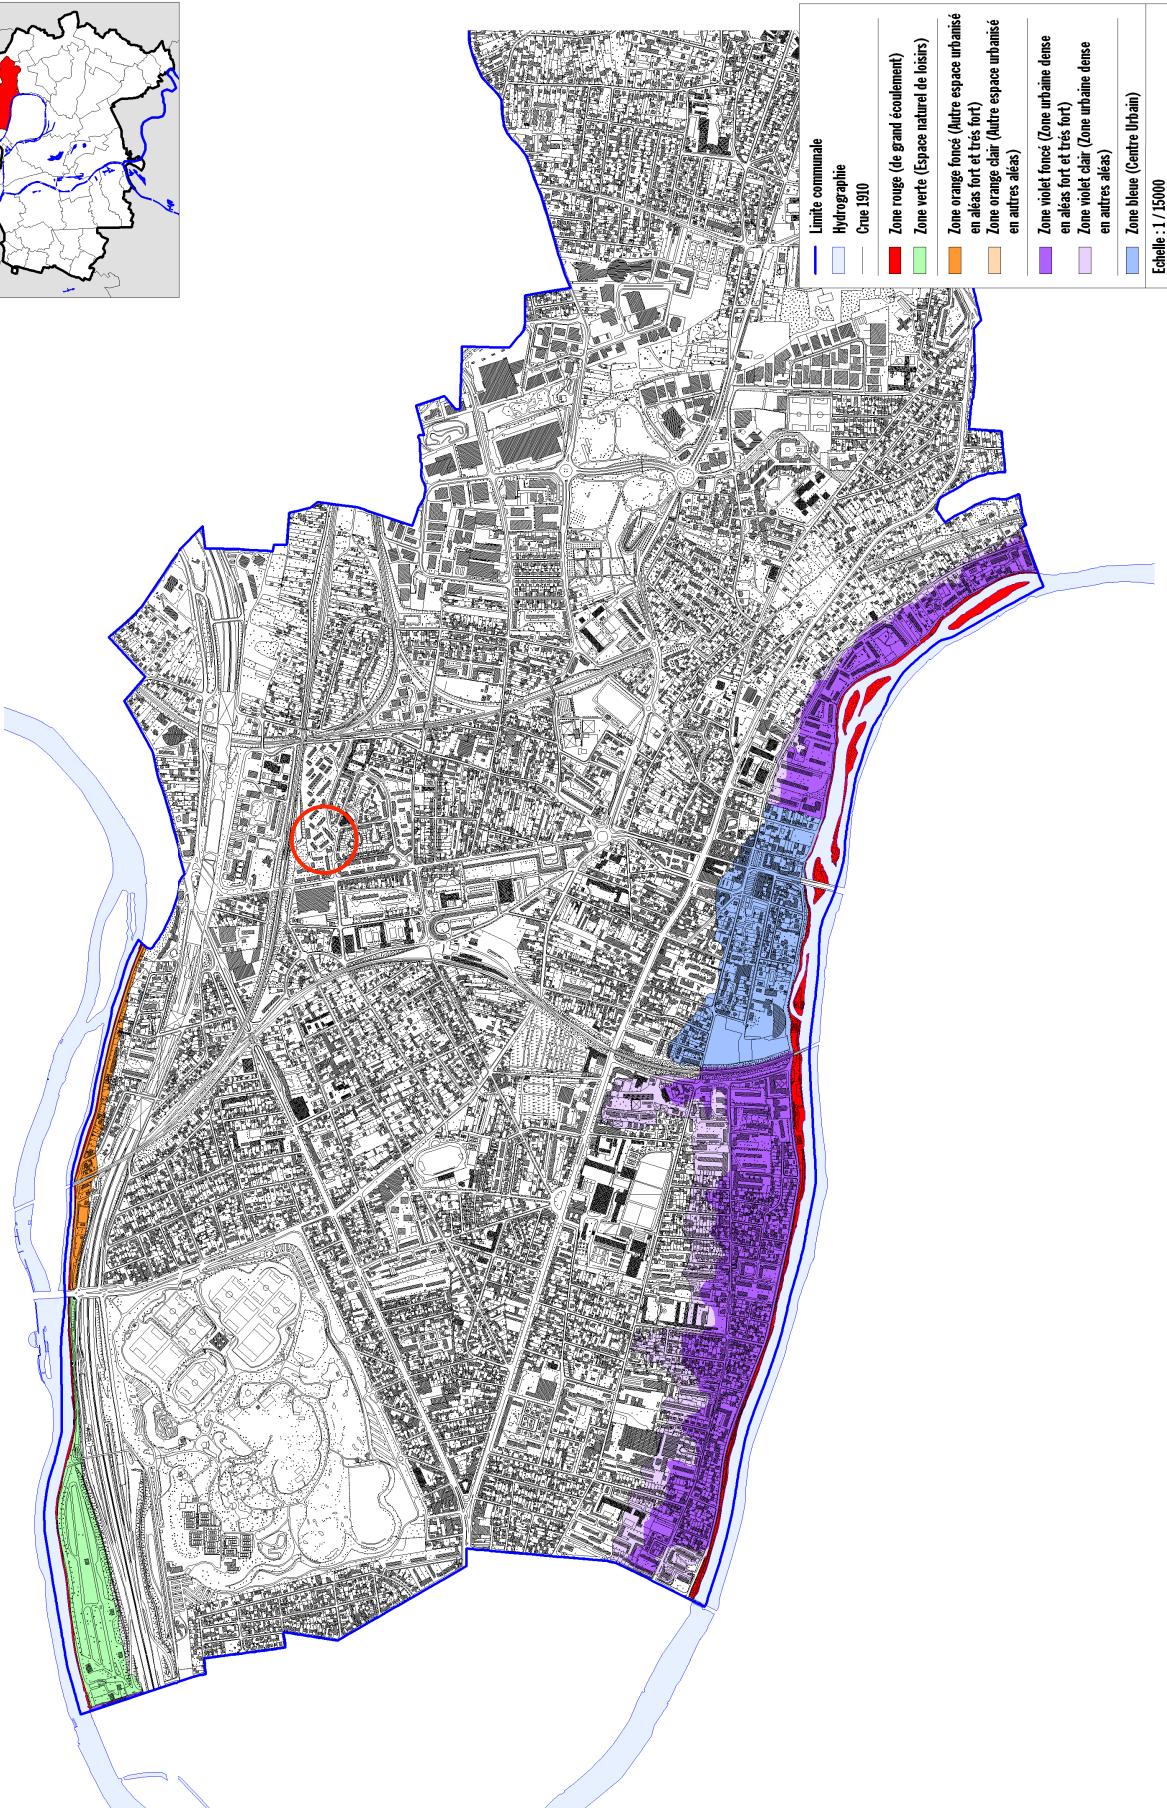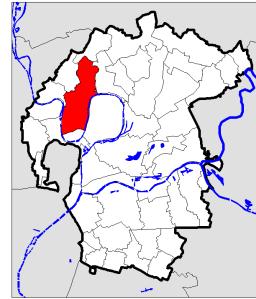

Limit communale	Hydrographie
Côte 910	
Zone rouge (de grand écoulement)	Zone verte (Espace naturel de loisirs)
Zone orange foncé (Autre espace urbanisé en aléas fort et très fort)	Zone orange clair (Autre espace urbanisé en autres aléas)
Zone violet foncé (Zone urbaine dense en aléas fort et très fort)	Zone violet clair (Zone urbaine dense en autres aléas)
Zone bleue (Centre Urbain)	

Echelle : 1/10000

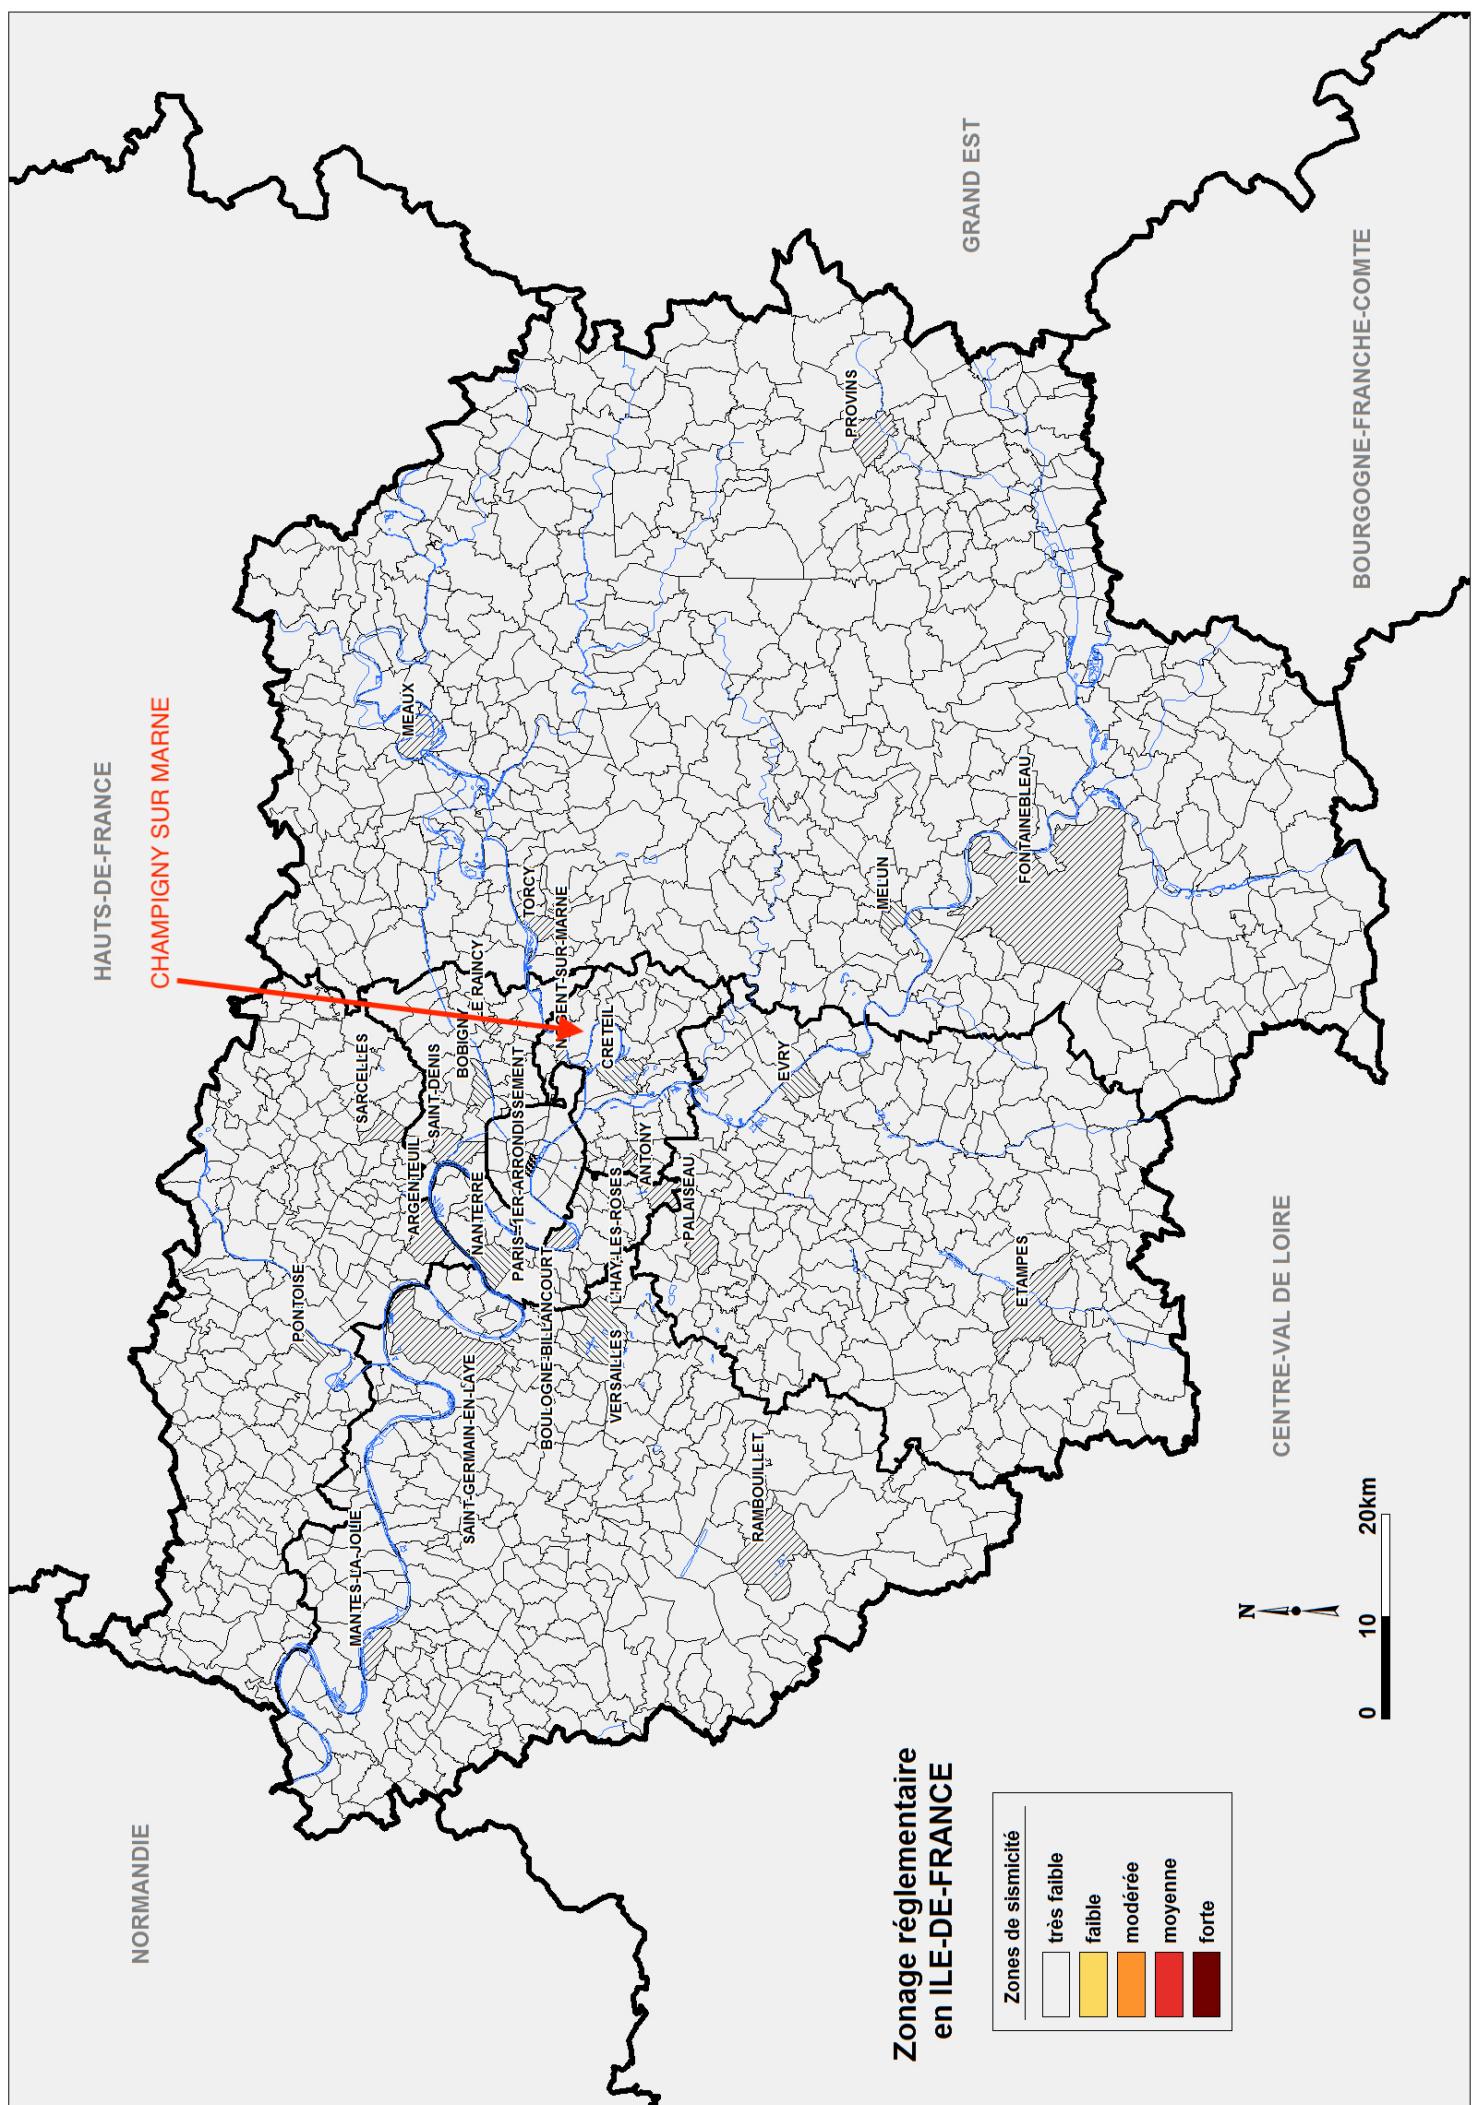



PREFECTURE DU VAL DE MARNE

**Arrêté n°2001/2440**

*prescrivant l'établissement d'un plan de prévention des risques naturels prévisibles d'inondations et coulées de boue par ruissellement en secteur urbain*

-:-:-:-:-

*Le Préfet du Val-de-Marne,  
Chevalier de la Légion d'Honneur,*

**VU** la loi n°87-565 du 25 juillet 1987 modifiée, relative à l'organisation de la sécurité civile, à la protection de la forêt contre l'incendie et à la prévention des risques naturels, notamment ses articles 40-1 à 40-7 issus de la loi n° 95-101 du 2 février 1995,

**VU** la loi n°92-3 du 3 janvier 1992 sur l'eau;

**VU** le décret n°95-1089 du 5 octobre 1995 relatif aux plans de prévention des risques naturels prévisibles;

**VU** les arrêtés du 5 septembre 2000 renforçant le lien entre l'indemnisation des dommages résultant des catastrophes naturelles et les mesures de prévention,

**VU** la circulaire du 24 novembre 2000 relative aux arrêtés susvisés,

**VU** les arrêtés interministériels portant constatation de l'état de catastrophe naturelle comptabilisés sur les territoires des communes du département du Val-de-Marne suite à des inondations et coulées de boue par ruissellement en secteur urbain,

**CONSIDERANT** l'existence de risques d'inondations et coulées de boue par ruissellement en secteur urbain dans le département du Val-de-Marne,

**CONSIDERANT** la nécessité de délimiter les zones exposées aux risques et de définir les mesures d'interdiction et les prescriptions à y mettre en œuvre.

**SUR** proposition du Secrétaire Général de la Préfecture et du Directeur Départemental de l'Equipement,

.../...

ARRÈTE

Article 1<sup>er</sup> - L'établissement d'un plan de prévention des risques naturels prévisibles d'inondations et coulées de boues par ruissellement en secteur urbain est prescrit sur le territoire des communes d'Arcueil, Bry-sur-Marne, Cachan, Champigny-sur-Marne, Chennevières-sur-Marne, Chevilly-Larue, Créteil, Fresnes, Gentilly, L'Hay-les-Roses, Ivry-sur-Seine, Joinville-le-Pont, Le Kremlin-Bicêtre, Limeil-Brévannes, Maisons-Alfort, Mandres-les-Roses, Ormesson-sur-Marne, Saint-Maur-des-Fossés, Sucy-en-Brie, Valenton, Villecresnes, Villejuif, Villeneuve-le-Roi, Villeneuve-Saint-Georges, Villiers-sur-Marne et Vitry-sur-Seine.

Article 2 - Le périmètre mis à l'étude est constitué de l'ensemble des territoires des communes visées à l'article précédent.

Article 3 - La Direction Départementale de l'Équipement est chargée d'instruire le projet de plan de prévention des risques.

Article 4 - Le présent arrêté sera notifié aux maires des communes visées à l'article 1<sup>er</sup> et publié au Recueil des actes administratifs de la Préfecture.


Article 5 - Le Secrétaire Général de la Préfecture et le Directeur Départemental de l'Équipement sont chargés, chacun en ce qui le concerne, de l'exécution du présent arrêté.

Une ampliation sera adressée à :

- M. le Préfet de la Région Ile-de-France
- M. le Préfet des Hauts-de-Seine
- M. le Préfet de Seine-Saint-Denis
- M. le Préfet de Seine et Marne
- M. le Préfet de l'Essonne
- M. le Sous-Préfet de l'Haÿ-les-Roses
- M. le Sous-Préfet de Nogent-sur-Marne
- M. le Préfet, Directeur régional de l'équipement Ile-de-France
- M. le Directeur régional de l'environnement

Fait à Créteil, le 9 juillet 2001

Pour ampliation  
Le Chef de Bureau

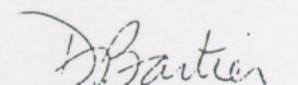  
Dominique BARTIER



Signé : Pierre MIRABAUD



PREFECTURE DU VAL DE MARNE

**Arrêté n°2001 / 2822**

*prescrivant l'établissement d'un plan de prévention des risques naturels prévisibles par affaissements et effondrements de terrain*

-:-:-:-:-

*Le Préfet du Val-de-Marne,  
Chevalier de la Légion d'Honneur,*

**VU** la loi n°87-565 du 25 juillet 1987 modifiée, relative à l'organisation de la sécurité civile, à la protection de la forêt contre l'incendie et à la prévention des risques naturels, notamment ses articles 40-1 à 40-7 issus de la loi n° 95-101 du 2 février 1995,

**VU** le décret n°95-1089 du 5 octobre 1995 relatif aux plans de prévention des risques naturels prévisibles;

**VU** l'article L.562-1 du Code de l'environnement ;

**VU** les arrêtés du 5 septembre 2000 renforçant le lien entre l'indemnisation des dommages résultant des catastrophes naturelles et les mesures de prévention,

**VU** la circulaire du 24 novembre 2000 relative aux arrêtés susvisés,

**VU** les arrêtés interministériels portant constatation de l'état de catastrophe naturelle comptabilisés sur les territoires des communes du département du Val-de-Marne suite à des risques par affaissements et effondrements de terrain,

**CONSIDERANT** l'existence de risques par affaissements et effondrements de terrain dans le département du Val-de-Marne dûs à la présence d'anciennes carrières ou souterrains,

**CONSIDERANT** la nécessité de délimiter les zones exposées aux risques et de définir les mesures d'interdiction et les prescriptions à y mettre en œuvre,

**SUR** proposition du Secrétaire Général de la Préfecture et du Directeur Départemental de l'Equipement,

## ARRÈTE

Article 1<sup>er</sup> - L'établissement d'un plan de prévention des risques naturels prévisibles par affaissements et effondrements de terrain est prescrit sur le territoire des communes d'Arcueil, Bonneuil-sur-Marne, Cachan, Champigny-sur-Marne, Charenton-le-Pont, Chennevières-sur-Marne, Créteil, Fontenay-sous-Bois, Gentilly, l'Hay-les-Roses, Ivry-sur-Seine, Joinville-le-Pont, Le Kremlin-Bicêtre, Maisons-Alfort, Nogent-sur-Marne, Ormesson-sur-Marne, Saint-Mandé, Saint-Maur-des-Fossés, Saint-Maurice, Thiais, Villejuif et Vitry-sur-Seine.

Article 2 - Le périmètre mis à l'étude est constitué de l'ensemble des territoires des communes visées à l'article précédent.

Article 3 - La Direction Départementale de l'Equipement est chargée d'instruire le projet de plan de prévention des risques naturels prévisibles par affaissements et effondrements de terrain.


Article 4 - Le présent arrêté sera notifié aux maires des communes visées à l'article 1<sup>er</sup> et publié au Recueil des actes administratifs de l'Etat dans le département.

Article 5 - Le Secrétaire Général de la Préfecture et le Directeur Départemental de l'Equipement sont chargés, chacun en ce qui le concerne, de l'exécution du présent arrêté.

Une ampliation sera adressée à :

- M. le Préfet de la région Ile-de-France
- M. le Préfet des Hauts-de-Seine
- M. le Préfet de Seine-Saint-Denis
- M. le Préfet de Seine et Marne
- M. le Préfet de l'Essonne
- M. le Sous-Préfet de l'Haÿ-les-Roses
- M. le Sous-Préfet de Nogent-sur-Marne
- M. le Préfet, Directeur régional de l'équipement Ile-de-France
- M. le Directeur régional de l'environnement

Pour ampliation  
Le Chef de Bureau

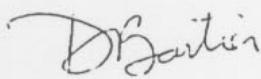

Dominique BARTIER.



Fait à Créteil, le 1<sup>er</sup> août 2001

Signé : Pierre MIRABAUD.

**DOSSIER**

Préfecture du  
Val-de-Marne

Direction régionale et  
interdépartementale de  
l'environnement et de  
l'énergie Île-de-France

Pôle interdépartemental  
de prévention  
des risques naturels

Août 2018

Annexé à l'arrêté préfectoral  
n° 2018/3846 du 21 NOV. 2018

# **Plan de prévention des risques de mouvements de terrain différentiels consécutifs à la sécheresse et à la réhydratation des sols dans le département du Val-de-Marne**

## **Règlement**

VU ET RATTACHE A MON ARRETE EN DATE DU  
LE PREFET, 21 NOV. 2018

Le Préfet du Val-de-Marne

Laurent PREVOST



Direction régionale et interdépartementale de l'environnement et de l'énergie  
d'Île-de-France

# SOMMAIRE

<b>TITRE I - PORTÉE DU RÈGLEMENT.....</b>	<b>4</b>
CHAPITRE 1 - Champ d'application.....	5
CHAPITRE 2 - Nature des dispositions.....	6
CHAPITRE 3 - Effets du P.P.R.....	7
CHAPITRE 4 - Définitions.....	8
<b>TITRE II - RÈGLEMENTATION APPLICABLE AUX CONSTRUCTIONS NOUVELLES.....</b>	<b>10</b>
CHAPITRE 1 - Dispositions applicables en zone bleu foncé (B1).....	11
Article 1 -Est prescrite pour toute construction nouvelle y compris pour les constructions de maisons individuelles groupées.....	11
Article 2 -Mesures applicables aux constructions de maisons individuelles ainsi que leurs extensions ou annexes accolées.....	11
Article 2.1 - Mesures techniques.....	12
Article 2.2 - Recommandations.....	13
CHAPITRE 2 - Dispositions applicables en zone bleu clair (B2).....	15
Article 1 -Est prescrite pour toute construction nouvelle y compris pour les constructions de maisons individuelles groupées.....	15
Article 2 -Mesures applicables aux constructions de maisons individuelles ainsi que leurs extensions ou annexes accolées.....	15
Article 2.1 - Mesures techniques.....	16
Article 2.2 - Recommandations.....	17
CHAPITRE 3 - Dispositions applicables en zone verte (B3).....	19
Article 1 -Est prescrite pour toute construction nouvelle y compris pour les constructions de maisons individuelles groupées.....	19
Article 2 -Mesures applicables aux constructions de maisons individuelles ainsi que leurs extensions ou annexes accolées.....	19
<b>TITRE III - MESURES APPLICABLES AUX CONSTRUCTIONS EXISTANTES.....</b>	<b>20</b>
CHAPITRE 1 - Dispositions applicables en zones B1.....	21
Article 1 -Sont interdits.....	21
Article 2 -Sont prescrits.....	21
Article 3 -Recommandations.....	21
CHAPITRE 2 - Dispositions applicables en zones B2.....	23
Article 1 -Sont interdits.....	23
Article 2 -Sont prescrits.....	23
Article 3 -Recommandations.....	23
CHAPITRE 3 - Dispositions applicables en zone B3.....	25
Recommandations.....	25
<b>TITRE IV - MESURES DE PRÉVENTION, PROTECTION ET SAUVEGARDE.....</b>	<b>26</b>
Article 1 -Pour les nouvelles plantations dans le domaine public en zones B1 et B2.....	27
Article 2 - Dès l'approbation du présent P.P.R. Mouvements de Terrain.....	27
Article 3 - Information des acquéreurs et des locataires de biens immobiliers.....	27
Article 4 - Notice informative.....	27

Article 5 - Sauvegarde du bâti existant.....	28
Article 6 - Suivi du P.P.R. et retour d'expérience.....	28

## **TITRE I - PORTÉE DU REGLEMENT**

## CHAPITRE 1 - Champ d'application

Le présent règlement détermine les mesures de prévention des risques naturels prévisibles de mouvements de terrain différentiels liés au phénomène de retrait-gonflement des sols argileux. Il s'applique sur le territoire des 33 communes du département du Val-de-Marne suivantes : Ablon-sur-Seine, Alfortville, Arcueil, Boissy-Saint-Léger, Bonneuil-sur-Marne, Bry-sur-Marne, Cachan, Champigny-sur-Marne, Chennevières-sur-Marne, Créteil, Fontenay-sous-Bois, Fresnes, L'Haÿ-les-Roses, Le Kremlin-Bicêtre, Limeil-Brévannes, Mandres-les-Roses, Marolles-en-Brie, Nogent-sur-Marne, Noiseau, Orly, Ormesson-sur-Marne, Périgny-sur-Yerres, Le Perreux-sur-Marne, Le Plessis-Trévise, La Queue-en-Brie, Saint-Maur-des-Fossés, Santeny, Sucy-en-Brie, Valenton, Villemomble, Villejuif, Villeneuve-Saint-Georges et Villiers-sur-Marne.

Le territoire inclus dans le périmètre du plan de prévention des risques (P.P.R.) a été divisé en trois zones exposées au risque délimitées en fonction du niveau d'aléa :

- Une zone bleu foncé, fortement exposée, dite zone de danger (B1)
- Une zone bleu clair, moyennement exposée, dite zone de danger de moindre intensité (B2)
- Une zone verte, faiblement exposée, dite zone de précaution (B3)

En application de l'article L. 562-1 du Code de l'Environnement, le règlement définit pour chacune de ces trois zones les mesures d'interdiction et les prescriptions qui y sont applicables.

Une zone blanche, représentant le reste du territoire, ne fait pas l'objet d'une réglementation spécifique au titre du présent P.P.R.

## CHAPITRE 2 - Nature des dispositions

Les dispositions définies ci-après sont destinées à renforcer la sécurité des personnes, à limiter les dommages aux biens existants et à éviter un accroissement des dommages dans le futur. Elles consistent en des interdictions visant l'occupation des sols et en des prescriptions destinées à prévenir les dommages.

Le règlement énonce également des recommandations ; ces recommandations ne sont pas des mesures "qui DOIVENT être prises" par les personnes au sens de l'article L. 562-1 du Code de l'Environnement et ne revêtent donc pas un caractère obligatoire.

### **CHAPITRE 3 - Effets du P.P.R.**

Le P.P.R. approuvé vaut servitude d'utilité publique. A ce titre, il est annexé au P.L.U., conformément à l'article L. 153-60 du Code de l'Urbanisme. Les mesures prescrites dans le présent règlement sont mises en œuvre sous la responsabilité du maître d'ouvrage et du maître d'œuvre. Conformément à l'article L. 562-5 du Code de l'Environnement, le non-respect des mesures rendues obligatoires est passible des peines prévues à l'article L. 480-4 du Code de l'Urbanisme.

Selon les dispositions de l'article L. 125-6 du Code des Assurances, l'obligation de garantie de l'assuré contre les effets des catastrophes naturelles prévue à l'article L.125-1 du même code, ne s'impose pas aux entreprises d'assurance à l'égard des biens immobiliers construits en violation des règles prescrites. Toutefois, cette dérogation ne peut intervenir que lors de la conclusion initiale ou du renouvellement du contrat d'assurance.


## CHAPITRE 4 - Définitions

**Ancre** : dans le cadre de la fondation d'ouvrage, ce terme correspond à la profondeur de pénétration de l'élément de fondation (une semelle par exemple) dans la couche porteuse (voir annexes 4 et 5 de la note de présentation).

**Annexes** : sont considérées comme annexes les locaux secondaires constituant des dépendances destinées à un usage autre que l'habitation, tels que réserves, celliers, remise, abris de jardin, garages, ateliers non professionnels...

**Assainissement par système autonome** : le système autonome désigne tout système d'assainissement effectuant la collecte, le traitement et le rejet des eaux usées et pluviales des constructions non raccordées à un réseau public d'assainissement. L'épuration est réalisée à la parcelle (mais aussi un groupement de parcelles) selon des techniques (voir Code de l'Environnement et Code Général des Collectivités) qui dépendent principalement de la nature du sol et de la surface disponible.

**Dallage sur terre plein** : élément intérieur de la construction dont la fonction est de supporter les surcharges dues aux aménagements intérieurs et aux circulations de personnes. Il est généralement constitué d'une dalle en béton ferraillé, reposant sur une forme (couche de liaison mécanique entre le sol en place et le dallage, habituellement constituée de matériaux pulvérulents correctement compactés) avec éventuellement des couches d'isolation. Le dallage est désolidarisé des murs porteurs.

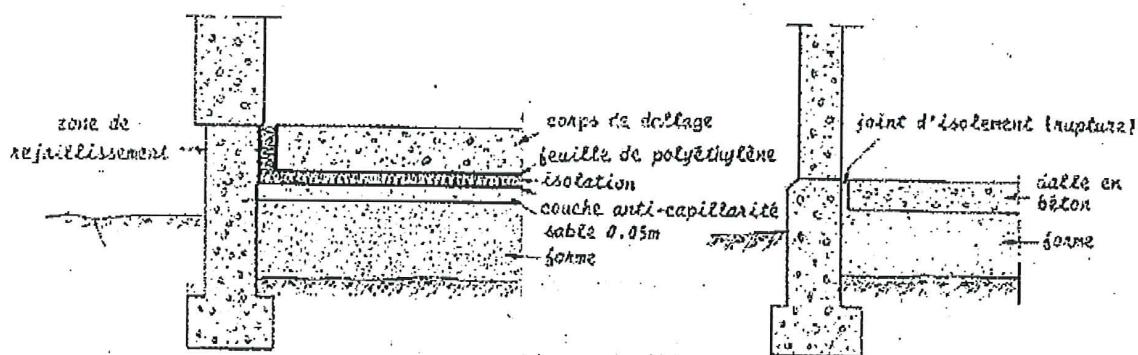

**Écran anti-racines** : la technique consiste à mettre en place, le long des façades concernées, un écran s'opposant aux racines, d'une profondeur supérieure à celle du système racinaire des arbres présents (avec une profondeur minimale de 2 mètres). Ce dispositif constitué en général d'un écran rigide (matériaux traités au ciment) associé à une géomembrane mise en place verticalement dans une tranchée.

**Élagage** : opération consistant à réduire la longueur et le nombre de rameaux ou de branches des arbres et des arbustes. Elle est destinée à réduire la croissance des arbres, à alléger la charge des portées restantes de la plante, à supprimer les parties malades ou endommagées et à diminuer les prélèvements d'eau des arbres et arbustes du sol.

**Études** : Les études géotechniques mentionnées dans le règlement relèvent du régime des études préalables citées à l'article R. 431-16 du Code de l'Urbanisme.


**Géomembrane enterrée** : dispositif d'étanchéité situé sous la terre végétale (géomembrane PVC, bitumineuse,...) destiné à protéger les fondations d'un ouvrage et à éviter les variations saisonnières de la teneur en eau du sol. (Schémas de principe figurant en annexe 4 de la note de présentation illustrant des principes de mise en œuvre).

**Hauteur de coupe** : hauteur de l'arbre après élagage. (Schémas de principe figurant en annexe 4 de la note de présentation illustrant des principes de mise en œuvre).

**Maisons individuelles** : s'entend au sens de l'article L. 231-1 du Code de la Construction et de l'Habitation : construction d'un immeuble à usage d'habitation ou d'un immeuble à usage professionnel et d'habitation ne comportant pas plus de deux logements.

**Maisons individuelles groupées** : programme important d'édification de plusieurs constructions de maisons individuelles par un même promoteur ou aménageur ou lotisseur sur une seule unité foncière ou plusieurs unités foncières contigües.

**Radier général** : fondation à part entière, chargée de reprendre les descentes de charges des murs périphériques et des éventuels murs de refends. Il est constitué en béton armé de façon à permettre la construction sur des sols dont la portance ne permet pas la réalisation de la semelle à un coût acceptable. Le radier est généralement renforcé en périphérie par des bêches en béton armé encastrées dans le sol d'assise.

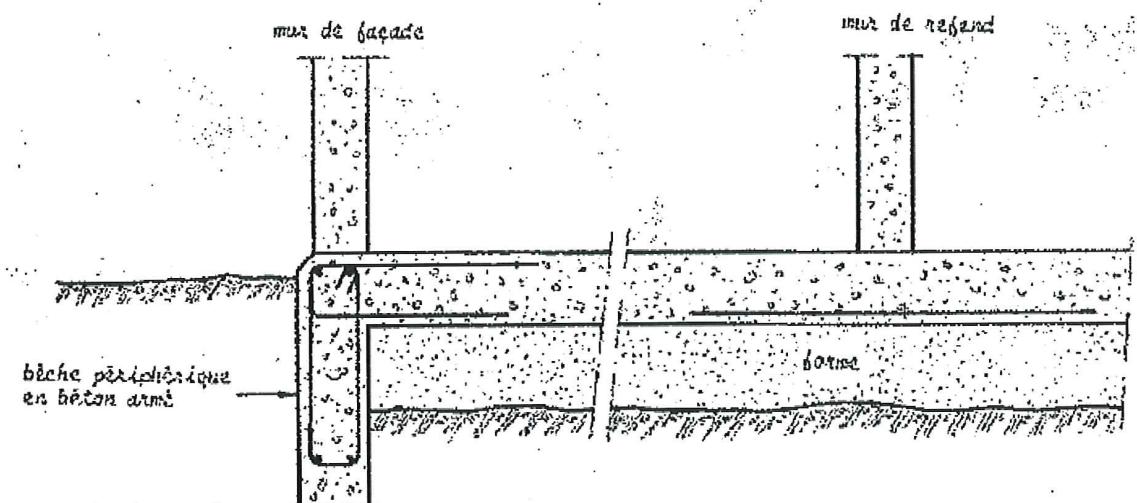

**Rideau d'arbres** : ensemble comportant plus de deux plantations alignées (haies).

**Seul tenant** : forme un ensemble qui se tient, n'est pas séparé.

**Trottoir périphérique** : ouvrage, situé en périphérie de la construction au niveau du terrain naturel, maçonné, en béton ou tout autre matériau présentant une étanchéité suffisante s'opposant à l'évaporation. En règle générale, ce genre de dispositif n'entre pas dans le calcul de l'emprise au sol de la construction. Il faut consulter le P.L.U. de la commune.

**Unité foncière** : le Conseil d'État a défini celle-ci comme « îlot d'un seul tenant composé d'une ou plusieurs parcelles appartenant à un même propriétaire ou à la même indivision » (CE, 27 juin 2005, n°264667, cne Chambéry c/ Balmat).

## **TITRE II - RÉGLEMENTATION APPLICABLE AUX CONSTRUCTIONS NOUVELLES**

Les dispositions réglementaires du présent titre sont définies en application de l'article L. 562-1 du Code de l'Environnement, sans préjudice des règles normatives en vigueur, notamment :

- les règles de l'art et les normes de construction,
- les règles techniques et normes d'assainissement appropriées aux sites.

Elles s'appliquent à l'ensemble des zones bleu foncé (B1), bleu clair (B2) et verte (B3) délimitées sur le plan de zonage réglementaire.

## CHAPITRE 1 - Dispositions applicables en zone bleu foncé (B1)

### Article 1 - Est prescrite pour toute construction nouvelle y compris pour les constructions de maisons individuelles groupées

La réalisation d'une étude définissant les dispositions constructives nécessaires pour assurer la stabilité des constructions vis-à-vis du risque avéré de tassement ou de soulèvement différentiel et couvrant la conception, le pré-dimensionnement et l'exécution des fondations, ainsi que l'adaptation de la construction et de son environnement immédiat aux caractéristiques du site, conformément aux missions d'ingénierie géotechnique de type G2 – AVP (étude géotechnique de conception – phase Avant-projet), G2 – PRO (étude géotechnique de conception – phase Projet) et G3 (étude et suivi géotechniques d'exécution) au sens de la norme NF P 94-500. Toutes les dispositions issues de cette étude devront être appliquées.

Le présent article ne s'applique pas aux constructions de :

- maisons individuelles, telles que définies à l'article L. 231-1 du Code de la Construction et de l'Habitation, ainsi que leurs extensions ou annexes accolées. Pour ces constructions, se référer à l'article 2 et suivants du présent chapitre.
- annexes non accolées.
- bâtiments à usage agricole.

### Article 2 - Mesures applicables aux constructions de maisons individuelles ainsi que leurs extensions ou annexes accolées

#### • Est prescrite

- Soit l'application directe des mesures techniques citées à l'article 2.1 du présent chapitre.
- Soit la réalisation d'une étude géotechnique préalable de type G1 – ES (phase Étude de Site), au sens de la norme NF P 94-500, permettant de vérifier si, au droit de la parcelle, le proche sous-sol contient effectivement des matériaux sujets au retrait-gonflement :

Si cette étude démontre par sondage l'absence d'argile sur l'emprise de la totalité de la parcelle, aucune mesure préventive n'est rendue obligatoire.

Dans le cas contraire, est prescrite :

- ↳ Soit l'application des mesures techniques mentionnées à l'article 2.1 du présent chapitre.
- ↳ Soit la réalisation d'une étude définissant les dispositions constructives nécessaires pour assurer la stabilité des constructions vis-à-vis du risque avéré de tassement ou de soulèvement différentiel et couvrant la conception, le pré-dimensionnement et l'exécution des fondations, ainsi que l'adaptation de la construction et de son environnement immédiat aux caractéristiques du site, conformément aux missions d'ingénierie géotechnique de type G2 – AVP (étude géotechnique de conception – phase Avant-projet), G2 – PRO (étude géotechnique de conception – phase Projet) et G3 (étude et suivi géotechniques d'exécution) au sens de la norme NF P 94-500. Toutes les dispositions issues de cette étude devront être appliquées.

## Article 2.1 - Mesures techniques

### 2.1.1 - Règles de construction

#### a) Est interdite

- L'exécution d'un sous-sol partiel sous une construction d'un seul tenant, sauf mise en place d'un joint de rupture.

#### b) Sont prescrites

- La profondeur minimum des fondations est fixée à 1,20 mètres, sauf rencontre de sols durs non argileux à une profondeur inférieure.
- Sur terrain en pente et pour des constructions réalisées sur plate-forme en déblais ou déblais-remblais, ces fondations doivent être descendues à une profondeur plus importante à l'aval qu'à l'amont afin d'assurer une homogénéité de l'ancrage telle que figurée en annexe 5 de la note de présentation.
- Des fondations continues, armées et bétonnées à pleine fouille, dimensionnées selon les préconisations de la norme DTU 13.12 : "Règles pour le calcul des fondations superficielles" et réalisées selon les préconisations de la norme DTU 13.11 : "Fondations superficielles - cahier des clauses techniques" lorsqu'elles sont sur semelles.
- La réalisation d'un plancher porteur sur vide sanitaire, sous-sol total ou radier général. A défaut, le dallage sur terre-plein doit faire l'objet de dispositions assurant l'atténuation du risque de mouvements différentiels vis-à-vis de l'ossature de la construction et de leurs conséquences, notamment sur les refends, cloisons, doublages et canalisations.
- Les murs porteurs doivent comporter un chaînage horizontal et vertical liaisonné selon les préconisations de la norme DTU 20.1 P4 : "Règles de calcul et dispositions constructives minimales".
- Toutes les parties de bâtiment fondées différemment et susceptibles d'être soumises à des tassements ou des soulèvements différentiels doivent être désolidarisées et séparées par un joint de rupture sur toute la hauteur de la construction.
- En cas d'implantation d'une source de chaleur en sous-sol, celle-ci ne devra pas être positionnée le long d'un mur périphérique de ce sous-sol. A défaut, il devra être mis en place un dispositif spécifique d'isolation thermique entre la source de chaleur et le mur.

### 2.1.2 - Mesures applicables à l'environnement immédiat

#### a) Est interdite

- Toute nouvelle plantation d'arbres ou arbustes à une distance de toute construction existante inférieure à leur hauteur de coupe (1,5 fois en cas de rideau d'arbres ou d'arbustes) ce qui oblige à un élagage périodique pour maintenir cette hauteur.  
A défaut, un écran anti-racines d'une profondeur minimale de 2 mètres interposé entre la plantation et les bâtiments devra être mis en place. Il est possible d'assimiler un sous-sol total totalement enterré d'une profondeur minimale de 2,50 mètres à un écran anti-racines.

#### b) Sont prescrits

- La mise en place, sur toute la périphérie de la construction, d'un dispositif s'opposant à

l'évaporation et d'une largeur minimale de 1,5 mètres, sauf impossibilité matérielle (mitoyenneté avec une autre construction). Ce dispositif pourra se présenter sous la forme :

d'une géomembrane enterrée,

d'un trottoir périphérique en béton ou tout autre matériau présentant une étanchéité suffisante.

- La récupération des eaux pluviales et de ruissellement des abords de la construction, et leur évacuation par un dispositif de type caniveau éloigné à une distance minimale de 1,5 mètres de tout bâtiment. Le stockage éventuel de ces eaux à des fins de réutilisation doit être étanche et le trop-plein doit être évacué à une distance minimale de 1,5 mètres de tout bâtiment (dans le caniveau en cas de terrasse étanche).
- Le captage des écoulements de faible profondeur, lorsqu'ils existent, par un dispositif de drainage périphérique situé à une distance minimale de 2 mètres de toute construction existante. Ce dispositif de drainage doit permettre de rétablir les écoulements initiaux des eaux souterraines afin de ne pas perturber les terrains situés en aval de la construction.
- Le rejet des eaux usées et pluviales et des dispositifs de drainage ou d'évacuation dans le réseau collectif lorsqu'il existe au regard du dimensionnement du réseau sous couvert des recommandations et avec l'autorisation du gestionnaire du réseau.  
En cas d'assainissement autonome, les rejets d'eaux usées et pluviales se feront à une distance minimale de 5 mètres de toute construction existante et, dans la mesure du possible, à une distance minimale de 5 mètres des limites de la parcelle, sous réserve des dispositions réglementaires relatives à la qualité de ces eaux.
- La mise en place de dispositifs assurant l'étanchéité et évitant les ruptures des canalisations d'évacuation des eaux usées et pluviales (raccords souples,...).

## **Article 2.2 - Recommandations**

- Concernant les constructions de maisons individuelles ainsi que leurs extensions ou annexes accolées, il est recommandé de réaliser une étude géotechnique préalable de type G1 – ES (phase Étude de Site), au sens de la norme NF P 94-500, permettant de vérifier si, au droit de la parcelle, le proche sous-sol contient effectivement des matériaux sujets au retrait-gonflement.

Chaque fois que cela est possible, et sans incidence sur les parcelles voisines, il est recommandé :

- De respecter un délai minimum de un an entre le déboisement et le début des travaux, lorsque l'édification de la construction nécessite l'arrachage d'au moins un arbre de grande taille ou de plus de cinq arbres.
- Lorsque les arbres et arbustes sont situés à une distance de l'emprise de la construction projetée inférieure à leur hauteur (1,5 fois en cas de rideaux d'arbres et d'arbustes) :

soit d'arracher ces arbres ;

soit de tailler ces arbres à une hauteur inférieure à la distance les séparant des constructions, et de maintenir cette hauteur par des élagages périodiques ;

soit de mettre en place un écran anti-racines d'une profondeur minimale de 2 mètres.

- De veiller à préserver l'équilibre hydrique par un élagage périodique des arbres et arbustes.
- D'éviter tout pompage à usage domestique, entre mai et octobre, dans un puits situé à moins de 10 m d'une construction existante et dont la profondeur du niveau de l'eau (par rapport au terrain naturel) est inférieure à 10 mètres.

- En ce qui concerne les plantations, de proscrire certaines espèces comme les Peupliers, les Saules, les Cèdres, les Chênes, l'Orme et le Bouleau qui ont des grands besoins d'eau et qui étendront leurs racines en surface et en profondeur.

## CHAPITRE 2 - Dispositions applicables en zone bleu clair (B2)

### Article 1 - Est prescrite pour toute construction nouvelle y compris pour les constructions de maisons individuelles groupées

La réalisation d'une étude définissant les dispositions constructives nécessaires pour assurer la stabilité des constructions vis-à-vis du risque avéré de tassement ou de soulèvement différentiel et couvrant la conception, le pré-dimensionnement et l'exécution des fondations, ainsi que l'adaptation de la construction et de son environnement immédiat aux caractéristiques du site, conformément aux missions d'ingénierie géotechnique de type G2 – AVP (étude géotechnique de conception – phase Avant-projet), G2 – PRO (étude géotechnique de conception – phase Projet) et G3 (étude et suivi géotechniques d'exécution) au sens de la norme NF P 94-500. Toutes les dispositions issues de cette étude devront être appliquées.

Le présent article ne s'applique pas aux constructions de :

- maisons individuelles, telles que définies à l'article L. 231-1 du Code de la Construction et de l'Habitation, ainsi que leurs extensions ou annexes accolées. Pour ces constructions, se référer à l'article 2 et suivants du présent chapitre.
- annexes non accolées.
- bâtiments à usage agricole.

### Article 2 - Mesures applicables aux constructions de maisons individuelles ainsi que leurs extensions ou annexes accolées

#### • Est prescrite

- Soit l'application directe des mesures techniques citées à l'article 2.1 du présent chapitre.
- Soit la réalisation d'une étude géotechnique préalable de type G1 – ES (phase Étude de Site), au sens de la norme NF P 94-500, permettant de vérifier si, au droit de la parcelle, le proche sous-sol contient effectivement des matériaux sujets au retrait-gonflement :

Si cette étude démontre par sondage l'absence d'argile sur l'emprise de la totalité de la parcelle, le projet peut être entrepris sans mesures particulières.

Dans le cas contraire, est prescrite :

- ↳ Soit l'application des mesures techniques mentionnées à l'article 2.1 du présent chapitre.
- ↳ Soit la réalisation d'une étude définissant les dispositions constructives nécessaires pour assurer la stabilité des constructions vis-à-vis du risque avéré de tassement ou de soulèvement différentiel et couvrant la conception, le pré-dimensionnement et l'exécution des fondations, ainsi que l'adaptation de la construction et de son environnement immédiat aux caractéristiques du site, conformément aux missions d'ingénierie géotechnique de type G2 – AVP (étude géotechnique de conception – phase Avant-projet), G2 – PRO (étude géotechnique de conception – phase Projet) et G3 (étude et suivi géotechniques d'exécution) au sens de la norme NF P 94-500. Toutes les dispositions issues de cette étude devront être appliquées.

## **Article 2.1 - Mesures techniques**

### **2.1.1 - Règles de construction**

#### **a) Est interdite**

- L'exécution d'un sous-sol partiel sous une construction d'un seul tenant, sauf mise en place d'un joint de rupture.

#### **b) Sont prescrites**

- La profondeur minimum des fondations est fixée à 0,80 mètres, sauf rencontre de sols durs non argileux à une profondeur inférieure.
- Sur terrain en pente et pour des constructions réalisées sur plate-forme en déblais ou déblais-remblais, ces fondations doivent être descendues à une profondeur plus importante à l'aval qu'à l'amont afin d'assurer une homogénéité de l'ancrage telle que figurée en annexe 5 de la note de présentation.
- Des fondations continues, armées et bétonnées à pleine fouille, dimensionnées selon les préconisations de la norme DTU 13.12 : "Règles pour le calcul des fondations superficielles" et réalisées selon les préconisations de la norme DTU 13.11 : "Fondations superficielles - cahier des clauses techniques" lorsqu'elles sont sur semelles.
- La réalisation d'un plancher porteur sur vide sanitaire, sous-sol total ou radier général. A défaut, le dallage sur terre-plein doit faire l'objet de dispositions assurant l'atténuation du risque de mouvements différentiels vis-à-vis de l'ossature de la construction et de leurs conséquences, notamment sur les refends, cloisons, doublages et canalisations.
- Les murs porteurs doivent comporter un chaînage horizontal et vertical liaisonné selon les préconisations de la norme DTU 20.1 P4 : "Règles de calcul et dispositions constructives minimales".
- Toutes les parties de bâtiment fondées différemment et susceptibles d'être soumises à des tassements ou des soulèvements différentiels doivent être désolidarisées et séparées par un joint de rupture sur toute la hauteur de la construction.
- En cas d'implantation d'une source de chaleur en sous-sol, celle-ci ne devra pas être positionnée le long d'un mur périphérique de ce sous-sol. A défaut, il devra être mis en place un dispositif spécifique d'isolation thermique entre la source de chaleur et le mur.

### **2.1.2 - Mesures applicables à l'environnement immédiat**

#### **. Sont prescrits**

- La mise en place, sur toute la périphérie de la construction, d'un dispositif s'opposant à l'évaporation et d'une largeur minimale de 1,5 mètres, sauf impossibilité matérielle (mitoyenneté avec une autre construction). Ce dispositif pourra se présenter sous la forme :
  - d'une géomembrane enterrée,
  - d'un trottoir périphérique en béton ou tout autre matériau présentant une étanchéité suffisante.

- La récupération des eaux pluviales et de ruissellement des abords de la construction, et leur évacuation par un dispositif de type caniveau éloigné à une distance minimale de 1,5 mètres de tout bâtiment. Le stockage éventuel de ces eaux à des fins de réutilisation doit être étanche et le trop-plein doit être évacué à une distance minimale de 1,5 mètres de tout bâtiment (dans le caniveau en cas de terrasse étanche).
- Le captage des écoulements de faible profondeur, lorsqu'ils existent, par un dispositif de drainage périphérique situé à une distance minimale de 2 mètres de toute construction existante. Ce dispositif de drainage doit permettre de rétablir les écoulements initiaux des eaux souterraines afin de ne pas perturber les terrains situés en aval de la construction.
- Le rejet des eaux usées et pluviales et des dispositifs de drainage ou d'évacuation dans le réseau collectif lorsqu'il existe au regard du dimensionnement du réseau sous couvert des recommandations et avec l'autorisation du gestionnaire du réseau.  
En cas d'assainissement autonome, les rejets d'eaux usées et pluviales se feront à une distance minimale de 5 mètres de toute construction existante et, dans la mesure du possible, à une distance minimale de 5 mètres des limites de la parcelle, sous réserve des dispositions réglementaires relatives à la qualité de ces eaux.
- La mise en place de dispositifs assurant l'étanchéité et évitant les ruptures des canalisations d'évacuation des eaux usées et pluviales (raccords souples,...).

### **Article 2.2 - Recommandations**

- Concernant les constructions de maisons individuelles ainsi que leurs extensions ou annexes accolées, il est recommandé de réaliser une étude géotechnique préalable de type G1 – ES (phase Étude de Site), au sens de la norme NF P 94-500, permettant de vérifier si, au droit de la parcelle, le proche sous-sol contient effectivement des matériaux sujets au retrait-gonflement.

Chaque fois que cela est possible, et sans incidence sur les parcelles voisines, il est recommandé :

- D'éviter toute nouvelle plantation d'arbres ou arbustes à une distance de toute construction existante inférieure à leur hauteur de coupe (1,5 fois en cas de rideau d'arbres ou d'arbustes), ou, à défaut, de mettre en place un écran anti-racines d'une profondeur minimale de 2 mètres interposé entre la plantation et les bâtiments. Il est possible d'assimiler un sous-sol total totalement enterré d'une profondeur minimale de 2,50 mètres à un écran anti-racines.
- De respecter un délai minimum de un an entre le déboisement et le début des travaux, lorsque l'édification de la construction nécessite l'arrachage d'au moins un arbre de grande taille ou de plus de cinq arbres.
- Lorsque les arbres et arbustes sont situés à une distance de l'emprise de la construction projetée inférieure à leur hauteur (1,5 fois en cas de rideaux d'arbres et d'arbustes) :

soit d'arracher ces arbres ;

soit de tailler ces arbres à une hauteur inférieure à la distance les séparant des constructions, et de maintenir cette hauteur par des élagages périodiques ;

soit de mettre en place un écran anti-racines d'une profondeur minimale de 2 mètres.

- De veiller à préserver l'équilibre hydrique par un élagage périodique des arbres et arbustes.
- D'éviter tout pompage à usage domestique, entre mai et octobre, dans un puits situé à moins de 10 m d'une construction existante et dont la profondeur du niveau de l'eau (par rapport au terrain naturel) est inférieure à 10 mètres.

- En ce qui concerne les plantations, de proscrire certaines espèces comme les Peupliers, les Saules, les Cèdres, les Chênes, l'Orme et le Bouleau qui ont des grands besoins d'eau et qui étendront leurs racines en surface et en profondeur.

## CHAPITRE 3 - Dispositions applicables en zone verte (B3)

### **Article 1 - Est prescrite pour toute construction nouvelle y compris pour les constructions de maisons individuelles groupées**

La réalisation d'une étude définissant les dispositions constructives nécessaires pour assurer la stabilité des constructions vis-à-vis du risque avéré de tassement ou de soulèvement différentiel et couvrant la conception, le pré-dimensionnement et l'exécution des fondations, ainsi que l'adaptation de la construction et de son environnement immédiat aux caractéristiques du site, conformément aux missions d'ingénierie géotechnique de type G2 – AVP (étude géotechnique de conception – phase Avant-projet), G2 – PRO (étude géotechnique de conception – phase Projet) et G3 (étude et suivi géotechniques d'exécution) au sens de la norme NF P 94-500. Toutes les dispositions issues de cette étude devront être appliquées.

Le présent article ne s'applique pas aux constructions de :

- maisons individuelles, telles que définies à l'article L. 231-1 du Code de la Construction et de l'Habitation, ainsi que leurs extensions ou annexes accolées. Pour ces constructions, se référer à l'article 2 du présent chapitre.
- annexes non accolées.
- bâtiments à usage agricole.

### **Article 2 - Mesures applicables aux constructions de maisons individuelles ainsi que leurs extensions ou annexes accolées**

#### **• Est recommandé**

Pour toute construction nouvelle, la réalisation d'une étude définissant les dispositions constructives nécessaires pour assurer la stabilité des constructions vis-à-vis du risque avéré de tassement ou de soulèvement différentiel et couvrant la conception, le pré-dimensionnement et l'exécution des fondations, ainsi que l'adaptation de la construction et de son environnement immédiat aux caractéristiques du site, conformément aux missions d'ingénierie géotechnique de type G2 – AVP (étude géotechnique de conception – phase Avant-projet), G2 – PRO (étude géotechnique de conception – phase Projet) et G3 (étude et suivi géotechniques d'exécution) au sens de la norme NF P 94-500.

### **TITRE III - MESURES APPLICABLES AUX CONSTRUCTIONS EXISTANTES**

Les dispositions du présent titre ne s'appliquent qu'aux **biens de type maisons individuelles** au sens de l'article l'article L. 231-1 du Code de la Construction et de l'Habitation.

Les dispositions du présent titre ne s'appliquent pas :

- si l'absence d'argiles susceptibles d'impacter l'existant sur l'emprise de la totalité de l'unité foncière est démontrée par sondage selon une étude géotechnique au minimum de type G1 – ES au sens de la norme NF P 94-500,
- ou si une étude géotechnique au minimum de type G2 – PRO au sens de la norme NF P 94-500 démontre que les fondations de la construction sont suffisamment dimensionnées pour éviter les désordres liés aux aménagements à proximité du bâti.

## CHAPITRE 1 - Dispositions applicables en zones B1

### Article 1 - Sont interdits

- La création d'un puits d'infiltration d'eaux pluviales dont le bord est situé à une distance inférieure à 5 mètres de toute construction existante.
- Toute nouvelle plantation d'arbre ou arbuste à une distance de toute construction existante inférieure à leur hauteur de coupe (1,5 fois en cas de rideau d'arbres ou d'arbustes), ce qui oblige à un élagage périodique pour maintenir cette hauteur.  
A défaut, un écran anti-racines d'une profondeur minimale de 2 mètres interposé entre la plantation et les bâtiments devra être mis en place. Il est possible d'assimiler un sous-sol total totalement enterré d'une profondeur minimale de 2,50 mètres à un écran anti-racines.

### Article 2 - Sont prescrits

- En cas de remplacement des canalisations d'évacuation des eaux usées et pluviales, la mise en place de dispositifs assurant l'étanchéité (joints souples...) de ces dernières.
- Avant tous travaux de déblais ou de remblais modifiant localement la profondeur d'encastrement des fondations, une étude géotechnique de conception de type G2 – AVP (phase Avant-projet) au sens de la norme NF P 94-500, pour vérifier que ces travaux n'aggraveront pas la vulnérabilité du bâti.

### Article 3 - Recommandations

Il est recommandé :

- De réaliser des diagnostics sur la vulnérabilité des constructions existantes vis-à-vis du risque dû aux Argiles et permettant de déterminer si des travaux préventifs ou des travaux de ratrappage sont nécessaires pour se préserver de ce risque.
- De s'assurer de l'étanchéité des branchements individuels et des réseaux enterrés d'eaux usées et pluviales à proximité des constructions existantes.
- Pour les arbres et arbustes existants, de veiller à préserver l'équilibre hydrique par un élagage périodique.
- D'éloigner au maximum les eaux de toitures et les eaux de ruissellement de toute construction.
- D'éviter tout pompage à usage domestique, entre mai et octobre, dans un puits situé à moins de 10 mètres d'une construction existante et dont la profondeur du niveau de l'eau (par rapport au terrain naturel) est inférieure à 10 mètres.
- De mettre en place, sur toute la périphérie de la construction, un dispositif s'opposant à l'évaporation et d'une largeur minimale de 1,5 mètres, sauf impossibilité matérielle (mitoyenneté avec une autre construction). Ce dispositif pourra se présenter sous la forme :

d'une géomembrane enterrée,

d'un trottoir périphérique en béton ou tout autre matériau présentant une étanchéité suffisante.

- Dans le cas d'une modification du système de chauffage avec implantation de la source de chaleur en sous-sol, de ne pas positionner cette source de chaleur le long d'un mur périphérique ou de prévoir un dispositif spécifique d'isolation thermique entre la source de chaleur et le mur.

- En ce qui concerne les plantations, de proscrire certaines espèces comme les Peupliers, les Saules, les Cèdres, les Chênes, l'Orme et le Bouleau qui ont des grands besoins d'eau et qui étendront leurs racines en surface et en profondeur.

## CHAPITRE 2 - Dispositions applicables en zones B2

### Article 1 - Sont interdits

- La création d'un puits d'infiltration d'eaux pluviales dont le bord est situé à une distance inférieure à 5 mètres de toute construction existante.

### Article 2 - Sont prescrits

- En cas de remplacement des canalisations d'évacuation des eaux usées et pluviales, la mise en place de dispositifs assurant l'étanchéité (joints souples...) de ces dernières.
- Avant tous travaux de déblais ou de remblais modifiant localement la profondeur d'encastrement des fondations, une étude géotechnique de conception de type G2 – AVP (phase Avant-projet) au sens de la norme NF P 94-500, pour vérifier que ces travaux n'aggraveront pas la vulnérabilité du bâti.

### Article 3 - Recommandations

Il est recommandé :

- De réaliser des diagnostics sur la vulnérabilité des constructions existantes vis-à-vis du risque dû aux Argiles et permettant de déterminer si des travaux préventifs ou des travaux de ratrappage sont nécessaires pour se préserver de ce risque.
- D'éviter toute nouvelle plantation d'arbre ou arbuste à une distance de toute construction existante inférieure à leur hauteur de coupe (1,5 fois en cas de rideau d'arbres ou d'arbustes), ce qui oblige à un élagage périodique pour maintenir cette hauteur.  
A défaut, un écran anti-racines d'une profondeur minimale de 2 mètres interposé entre la plantation et les bâtiments pourra être mis en place. Il est possible d'assimiler un sous-sol total totalement enterré d'une profondeur minimale de 2,50 mètres à un écran anti-racines.
- De s'assurer de l'étanchéité des branchements individuels et des réseaux enterrés d'eaux usées et pluviales à proximité des constructions existantes.
- Pour les arbres et arbustes existants, de veiller à préserver l'équilibre hydrique par un élagage périodique.
- D'éloigner au maximum les eaux de toitures et les eaux de ruissellement de toute construction.
- D'éviter tout pompage à usage domestique, entre mai et octobre, dans un puits situé à moins de 10 mètres d'une construction existante et dont la profondeur du niveau de l'eau (par rapport au terrain naturel) est inférieure à 10 mètres.
- De mettre en place, sur toute la périphérie de la construction, un dispositif s'opposant à l'évaporation et d'une largeur minimale de 1,5 mètres, sauf impossibilité matérielle (mitoyenneté avec une autre construction). Ce dispositif pourra se présenter sous la forme :
  - d'une géomembrane enterrée,
  - d'un trottoir périphérique en béton ou tout autre matériau présentant une étanchéité suffisante.
- Dans le cas d'une modification du système de chauffage avec implantation de la source de chaleur en sous-sol, de ne pas positionner cette source de chaleur le long d'un mur périphérique ou de prévoir un dispositif spécifique d'isolation thermique entre la source de chaleur et le mur.

- En ce qui concerne les plantations, de proscrire certaines espèces comme les Peupliers, les Saules, les Cèdres, les Chênes, l'Orme et le Bouleau qui ont des grands besoins d'eau et qui étendront leurs racines en surface et en profondeur.

## CHAPITRE 3 - Dispositions applicables en zone B3

### **Recommandations**

Il est recommandé :

- De réaliser des diagnostics sur la vulnérabilité des constructions existantes vis-à-vis du risque dû aux Argiles et permettant de déterminer si des travaux préventifs ou des travaux de rattrapage sont nécessaires pour se préserver de ce risque.
- D'éviter la création d'un puits d'infiltration d'eaux pluviales dont le bord est situé à une distance inférieure à 5 mètres de toute construction existante.
- De faire une étude géotechnique de conception de type G2 – AVP (phase Avant-projet) au sens de la norme NF P 94-500 avant tous travaux de déblais ou de remblais modifiant localement la profondeur d'encastrement des fondations, pour vérifier qu'ils n'aggraveront pas la vulnérabilité du bâti.
- D'éviter toute nouvelle plantation d'arbre ou arbuste à une distance de toute construction existante inférieure à leur hauteur de coupe (1,5 fois en cas de rideau d'arbres ou d'arbustes), ce qui oblige à un élagage périodique pour maintenir cette hauteur. A défaut, un écran anti-racines d'une profondeur minimale de 2 mètres interposé entre la plantation et les bâtiments pourra être mis en place. Il est possible d'assimiler un sous-sol total totalement enterré d'une profondeur minimale de 2,50 mètres à un écran anti-racines.
- En cas de remplacement des canalisations d'évacuation des eaux usées et pluviales, de mettre en place les dispositifs assurant l'étanchéité (joints souples...) de ces dernières.
- De s'assurer de l'étanchéité des branchements individuels et des réseaux enterrés d'eaux usées et pluviales à proximité des constructions existantes.
- Pour les arbres et arbustes existants, de veiller à préserver l'équilibre hydrique par un élagage périodique.
- D'éloigner au maximum les eaux de toitures et les eaux de ruissellement de toute construction.
- D'éviter tout pompage à usage domestique, entre mai et octobre, dans un puits situé à moins de 10 mètres d'une construction existante et dont la profondeur du niveau de l'eau (par rapport au terrain naturel) est inférieure à 10 mètres.
- De mettre en place, sur toute la périphérie de la construction, un dispositif s'opposant à l'évaporation et d'une largeur minimale de 1,5 mètres, sauf impossibilité matérielle (mitoyenneté avec une autre construction). Ce dispositif pourra se présenter sous la forme :

d'une géomembrane enterrée,

d'un trottoir périphérique en béton ou tout autre matériau présentant une étanchéité suffisante.

- Dans le cas d'une modification du système de chauffage avec implantation de la source de chaleur en sous-sol, de ne pas positionner cette source de chaleur le long d'un mur périphérique ou de prévoir un dispositif spécifique d'isolation thermique entre la source de chaleur et le mur.
- En ce qui concerne les plantations, de proscrire certaines espèces comme les Peupliers, les Saules, les Cèdres, les Chênes, l'Orme et le Bouleau qui ont des grands besoins d'eau et qui étendent leurs racines en surface et en profondeur.

---

## **TITRE IV - MESURES DE PREVENTION, PROTECTION ET SAUVEGARDE**

## **Article 1 - Pour les nouvelles plantations dans le domaine public en zones B1 et B2**

- Est prescrit pour les parcs publics

Le respect d'une distance de toute maison individuelle existante supérieure à leur hauteur de coupe (1,5 fois en cas de rideau d'arbres ou d'arbustes), ce qui oblige à un élagage périodique pour maintenir cette hauteur.

A défaut, la mise en place d'un écran anti-racines d'une profondeur minimale de 2 mètres interposé entre la plantation et les bâtiments si cette distance ne peut pas être respectée.

- Est recommandé, pour les voiries, d'éviter toute nouvelle plantation d'arbres ou arbustes à une distance de toute construction existante inférieure à leur hauteur de coupe (1,5 fois en cas de rideau d'arbres ou d'arbustes), ou, à défaut, de mettre en place un écran anti-racines d'une profondeur minimale de 2 mètres interposé entre la plantation et les bâtiments.

Les dispositions du présent article ne s'appliquent pas lorsqu'une étude géotechnique au minimum de type G1 – ES au sens de la norme NF P 94-500 démontre l'absence d'argiles.

## **Article 2 - Dès l'approbation du présent P.P.R. Mouvements de Terrain**

Les communes ou les groupements de collectivités territoriales compétents devront, en complément de l'information assurée par les services de l'État, notamment dans le cadre du Dossier Départemental sur les Risques Majeurs (D.D.R.M.), assurer par tout moyen (D.I.C.R.I.M...) l'information des populations soumises au risque conformément à l'article L. 125-2 du Code de l'Environnement.

Cette information portera sur la nature et l'impact du risque et les mesures préconisées par le P.P.R.

## **Article 3 - Information des acquéreurs et des locataires de biens immobiliers**

Conformément à l'article L. 125-5 du Code de l'Environnement, les acquéreurs ou locataires de biens immobiliers situés dans les zones couvertes par le présent P.P.R. devront être informés par le vendeur ou le bailleur de l'existence des risques.

Concernant les biens immobiliers dont le permis de construire est postérieur au 1<sup>er</sup> octobre 2007, il est recommandé aux acquéreurs de demander une copie de l'attestation remise lors de la demande de permis de construire, attestation établie par l'architecte du projet ou par un expert certifiant que l'étude prescrite par le P.P.R. a été réalisée et constatant que le projet prend en compte ces conditions au stade de la conception, ou de demander une copie de tout justificatif pouvant attester de la prise en compte des mesures édictées par le présent P.P.R. et permettant de réduire la vulnérabilité du bien vis-à-vis des risques dus aux Argiles.

## **Article 4 - Notice informative**

Une notice informative accompagnera les arrêtés de permis de construire ou les déclarations de travaux en zone de risque de mouvements de terrain différentiels consécutifs à la sécheresse et à la ré-hydratation des sols.

Cette notice informative recommandera aux pétitionnaires de prendre toute mesure pour pouvoir soustraire leurs biens au risque de mouvements de terrain lié au retrait-gonflement des argiles.

## **Article 5 - Sauvegarde du bâti existant**

Une vigilance particulière doit être apportée en ce qui concerne l'impact de l'urbanisation en cours et future sur l'écoulement des eaux souterraines notamment sur la vulnérabilité des constructions existantes dans les zones B1 et B2.

## **Article 6 - Suivi du P.P.R. et retour d'expérience**

Il est demandé aux communes et établissements publics territoriaux de la métropole du Grand Paris de recueillir, dans la mesure du possible, les résultats des études géotechniques réalisées dans le cadre des autorisations de construire. Les résultats de ces études, transmises aux services de l'État, permettraient d'approfondir les connaissances de l'état du sous-sol du territoire du Val-de-Marne et alimenteraient une base de données départementales utile en cas de révision ultérieure du P.P.R.M.T.

**PLC Avocats**  
*Cabinet d'Avocats*  
24, rue Godot de Mauroy  
75009 PARIS

Asnières-Sur-Seine, le 21 février 2025

N/Ref.: 25-0196

Dossier suivi par : Mme Dominique PLACET

Vente : 24139 CREDIT FONCIER DE FRANCE /

[REDACTED]

Mon Cher Maître,

Conformément à l'Article 94 de la Loi n° 2019-1428 du 24 décembre 2019 en vigueur depuis le 1er juin 2020 venu modifier l'article L. 112-11 du Code de l'Urbanisme, vous avez sollicité un certificat relatif au **Plan d'Exposition au Bruit (PEB)** concernant un immeuble situé :

**CHAMPIGNY-SUR-MARNE**

1 à 17, rue Karl Marx

Cadastrée Section : BJ n° 63

À ce jour cet immeuble **n'est pas situé** dans l'une des zones de bruit définie par un plan d'exposition au bruit des aérodromes prévu par l'article L. 112-6 du code de l'urbanisme.

Je vous prie de croire, Mon Cher Maître, en l'expression de mes salutations distinguées.



# GÉORISQUES

## Rapport de risques

📍 **Adresse recherchée :**

1 Rue Karl Marx, 94500  
Champigny-sur-Marne  
(parcelle : 000-BJ-0063)



Ce rapport de risques est délivré à titre informatif.  
Il a pour but de vous montrer une vision simplifiée des risques naturels et technologiques situés près de chez vous.

Vous pouvez consulter nos conditions d'utilisation sur :  
[georisques.gouv.fr/cgu](http://georisques.gouv.fr/cgu)

## 6 Risques naturels identifiés :

	<b>INONDATION</b>	 à mon adresse : <b>EXISTANT</b>	 sur ma commune : <b>EXISTANT</b>
	<b>REMONTÉE DE NAPPE</b>	 à mon adresse : <b>EXISTANT</b>	 sur ma commune : <b>EXISTANT</b>
	<b>SÉISME</b>	 à mon adresse : <b>FAIBLE</b>	 sur ma commune : <b>FAIBLE</b>
	<b>MOUVEMENTS DE TERRAIN</b>	 à mon adresse : <b>EXISTANT</b>	 sur ma commune : <b>EXISTANT</b>
	<b>RETRAIT GONFLEMENT DES ARGILES</b>	 à mon adresse : <b>IMPORTANT</b>	 sur ma commune : <b>IMPORTANT</b>
	<b>RADON</b>	 à mon adresse : <b>FAIBLE</b>	 sur ma commune : <b>FAIBLE</b>

## 3 Risques technologiques identifiés :

	<b>INSTALLATIONS INDUSTRIELLES CLASSÉES (ICPE)</b>	 à mon adresse : <b>NON CONCERNÉ</b>	 sur ma commune : <b>CONCERNÉ</b>
	<b>CANALISATIONS DE TRANSPORT DE MATIÈRES DANGEREUSES</b>	 à mon adresse : <b>CONCERNÉ</b>	 sur ma commune : <b>CONCERNÉ</b>
	<b>POLLUTION DES SOLS</b>	 à mon adresse : <b>CONCERNÉ</b>	 sur ma commune : <b>CONCERNÉ</b>

# Risque d'inondation près de chez moi

 Risque à mon adresse **EXISTANT**

 Risque sur la commune **EXISTANT**

L'inondation est une submersion, rapide ou lente, d'une zone habituellement hors de l'eau.



## Les types de risques d'inondation à mon adresse

- Par ruissellement et coulée de boue  
L'inondation par ruissellement se produit lorsque les eaux de pluie ne peuvent pas ou plus s'infiltrer dans le sol. En ville, ces eaux de pluies peuvent saturer rapidement les réseaux d'évacuation et emprunter alors les rues en créant des courants dangereux. En milieu rural, le ruissellement peut se transformer en coulée de boue.



Zone à risque entraînant une servitude d'utilité publique

## Informations détaillées :



### PPR : PPRI Ruissellement urbain

Le plan de prévention des risques naturels (PPRN) de type Inondation nommé PPRI Ruissellement urbain a été prescrit et peut affecter votre bien.

Date de prescription : 09/07/2001

Le PPR couvre les aléas suivant :

#### Inondation

##### Par ruissellement et coulée de boue

Le plan de prévention des risques est un document réalisé par l'État qui interdit de construire dans les zones les plus exposées et encadre les constructions dans les autres zones exposées.

Pour avoir tous les détails sur votre PPR, vous pouvez consulter le site de votre préfecture.



### AZI : Marne

L'atlas des zones inondables (AZI) vise à faciliter la connaissance des risques d'inondations par les collectivités territoriales, les services de l'État et le public.

## Risque d'inondation près de chez moi



### PAPI : PAPI Seine et Marne Francilienne

Votre commune bénéficie d'un programme d'actions de prévention des inondations (PAPI) dont l'identifiant est 95DRIEE\_IF20190001.

Il couvre les aléas et sous aléas :

#### Inondation

##### Par une crue à débordement lent de cours d'eau

Ce programme vise à réduire les conséquences des inondations sur les personnes et les biens. Un PAPI peut ouvrir droit à des subventions au profit des habitants et les petites entreprises, pour les aider à réaliser des travaux de réduction de la vulnérabilité de leur habitation ou de leur bâtiment.



### DDRM : DDRM94

Dans son Dossier Départemental des Risques Majeurs (DDRM), la préfecture a classé votre commune à risque pour les aléas et sous aléas :

#### Inondation

## 11 inondations classées en catastrophe naturelle dans ma commune :

Une CATNAT est une Catastrophe Naturelle, liée à un phénomène ou conjonction de phénomènes dont les effets sont particulièrement dommageables. Lorsqu'une catastrophe naturelle frappe un territoire, on dit que "le territoire est en état de catastrophe naturelle".

Code NOR	Libellé	Début le	Sur le journal officiel du
INTE2119792A	Inondations et/ou Coulées de Boue	19/06/2021	02/07/2021
INTE1804348A	Inondations et/ou Coulées de Boue	15/01/2018	15/02/2018
INTE1615488A	Inondations et/ou Coulées de Boue	28/05/2016	09/06/2016
INTE1401747A	Inondations et/ou Coulées de Boue	19/06/2013	24/01/2014
INTE0600618A	Inondations et/ou Coulées de Boue	13/05/2006	08/08/2006
INTE0300301A	Inondations et/ou Coulées de Boue	07/07/2000	27/06/2003
INTE9900627A	Mouvement de Terrain	25/12/1999	30/12/1999
INTE9500497A	Inondations et/ou Coulées de Boue	02/07/1995	15/10/1995
ECOA8800084A	Inondations et/ou Coulées de Boue	23/07/1988	03/11/1988
INTE8700362A	Inondations et/ou Coulées de Boue	24/08/1987	11/11/1987
NOR19860825	Inondations et/ou Coulées de Boue	17/06/1986	06/09/1986


# Risque de remontées de nappe près de chez moi

## Risque à mon adresse EXISTANT

## Risque sur la commune EXISTANT

Une inondation par remontée de nappe se produit lorsque la nappe phréatique (le réservoir d'eau souterrain) sature le sol et remonte à la surface, souvent après des pluies prolongées ou des crues.

Les remontées de nappes peuvent provoquer l'inondation de caves et engendrer l'endommagement du bâti, notamment du fait d'infiltrations dans les murs. A long terme, des infiltrations dans les murs peuvent désagréger les mortiers. Il faut être très prudent lors des opérations de pompage lorsque des caves ont été inondées afin de ne pas fragiliser les murs à cause d'une différence de pression exercée par l'eau.

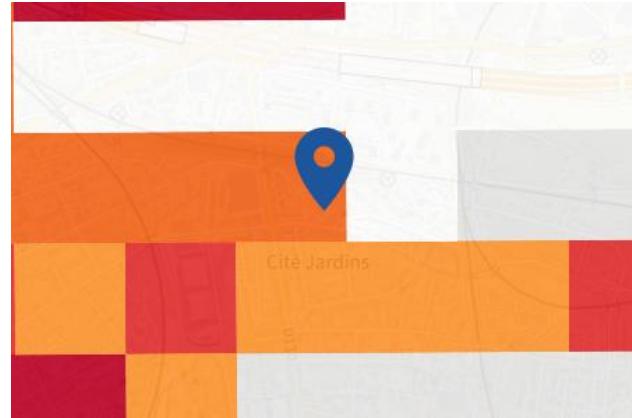

 Zones potentiellement sujettes aux débordements de nappe fiabilité FORTE	 Zones potentiellement sujettes aux inondations de cave fiabilité FORTE	 Pas de débordement de nappe ni d'inondations de cave fiabilité FORTE
 Zones potentiellement sujettes aux débordements de nappe fiabilité MOYENNE	 Zones potentiellement sujettes aux inondations de cave fiabilité MOYENNE	 Pas de débordement de nappe ni d'inondations de cave fiabilité MOYENNE
 Zones potentiellement sujettes aux débordements de nappe fiabilité FAIBLE	 Zones potentiellement sujettes aux inondations de cave fiabilité FAIBLE	 Pas de débordement de nappe ni d'inondations de cave fiabilité FAIBLE
 Zones potentiellement sujettes aux débordements de nappe fiabilité INCONNUE	 Zones potentiellement sujettes aux inondations de cave fiabilité INCONNUE	 Pas de débordement de nappe ni d'inondations de cave fiabilité INCONNUE

## Informations détaillées :

### REMONTÉE DE NAPPES :

- Votre niveau d'exposition aux remontées de nappes est : Zones potentiellement sujettes aux inondations de cave.
- L'indication de fiabilité associé à votre zone est : FORTE


## Risque de séisme près de chez moi

 Risque à mon adresse FAIBLE

 Risque sur la commune FAIBLE

Les tremblements de terre naissent généralement dans les profondeurs de l'écorce terrestre et causent des secousses plus ou moins violentes à la surface du sol. Généralement engendrés par la reprise d'un mouvement tectonique le long d'une faille, ils peuvent avoir pour conséquence d'autres phénomènes : mouvements de terrain, raz de marée, liquéfaction des sols (perte de portance), effet hydrologique.

Certains sites, en fonction de leur relief et de la nature du sol, peuvent amplifier les mouvements créés par le séisme. On parle alors d'effet de site. On caractérise un séisme par sa magnitude (énergie libérée) et son intensité (effets observés ou ressentis par l'homme, ampleurs des dégâts aux constructions).

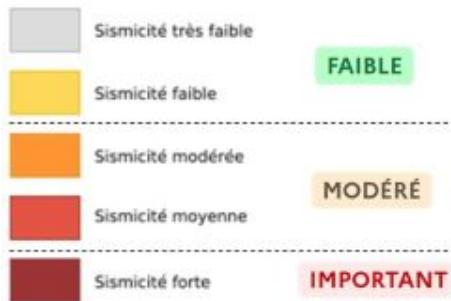

### Informations détaillées :

 **SÉISME : Échelle réglementaire et obligations associées**

Sur l'échelle réglementaire, à votre adresse, le risque sismique est de **1/5**.  
Pour votre sécurité, à partir d'un risque de niveau 2, des obligations en cas de travaux ou de construction sont liées à prévenir votre risque sismique. Vous pouvez les consulter sur cette fiche.

# Risque de mouvements de terrain près de chez moi

 Risque à mon adresse **EXISTANT**

 Risque sur la commune **EXISTANT**

Les mouvements de terrain regroupent un ensemble de déplacements, plus ou moins brutaux, du sol ou du sous-sol.

Les volumes en jeu peuvent aller de quelques mètres cubes à plusieurs millions de mètres cubes.

Les déplacements peuvent être lents (quelques millimètres par an) à très rapides (quelques centaines de mètres par jour).

Généralement, les mouvements de terrain mobilisant un volume important sont peu rapides. Ces phénomènes sont souvent très destructeurs, car les aménagements humains y sont très sensibles et les dommages aux biens sont considérables et souvent irréversibles.



 Cave	 Carrière	 Naturelle	 Indéterminée
 Galerie	 Ouvrage Civil	 Ouvrage militaire	 Puits
 Souterrain	 Glissement	 Erosion des berges	 Effondrement
 Coulée	 Eboulement		

## Informations détaillées :

 **PPR : PPRMT 94 "Anciennes Carrières"**

Le plan de prévention des risques naturels (PPRN) de type Mouvements de terrain nommé PPRMT 94 "Anciennes Carrières" a été prescrit et peut affecter votre bien.

Date de prescription : 01/08/2001

Le PPR couvre les aléas suivant :

[Mouvement de terrain](#)

Le plan de prévention des risques est un document réalisé par l'État qui interdit de construire dans les zones les plus exposées et encadre les constructions dans les autres zones exposées.

Pour avoir tous les détails sur votre PPR, vous pouvez consulter le site de votre préfecture.

 **PPR : PPRMT Argiles**

Le plan de prévention des risques naturels (PPRN) de type Mouvements de terrain nommé PPRMT Argiles a été approuvé et affecte votre bien.

Date de prescription : 09/07/2001

Date d'approbation : 21/11/2018

Le PPR couvre les aléas suivant :

[Mouvement de terrain](#)

[Tassements différentiels](#)

Le plan de prévention des risques est un document réalisé par l'État qui interdit de construire dans les zones les plus exposées et encadre les constructions dans les autres zones exposées.

Pour avoir tous les détails sur votre PPR, vous pouvez consulter le site de votre préfecture.

# Risque de mouvements de terrain près de chez moi



## DDRM : DDRM94

Dans son Dossier Départemental des Risques Majeurs (DDRM), la préfecture a classé votre commune à risque pour les aléas et sous aléas :  
[Mouvement de terrain](#)

### 1 Mouvements de terrain classés en catastrophe naturelle dans ma commune :

Une CATNAT est une Catastrophe Naturelle, liée à un phénomène ou conjonction de phénomènes dont les effets sont particulièrement dommageables. Lorsqu'une catastrophe naturelle frappe un territoire, on dit que "le territoire est en état de catastrophe naturelle".


Code NOR	Libellé	Début le	Sur le journal officiel du
INTE9900627A	Mouvement de Terrain	25/12/1999	30/12/1999

# Risque de retrait gonflement des argiles près de chez moi

## Risque à mon adresse IMPORTANT

## Risque sur la commune IMPORTANT

Les sols qui contiennent de l'argile gonflent en présence d'eau (saison des pluies) et se tassent en saison sèche. Ces mouvements de gonflement et de rétraction du sol peuvent endommager les bâtiments (fissuration). Les maisons individuelles qui n'ont pas été conçues pour résister aux mouvements des sols argileux peuvent être significativement endommagées. C'est pourquoi le phénomène de retrait et de gonflement des argiles est considéré comme un risque naturel. Le changement climatique, avec l'aggravation des périodes de sécheresse, augmente ce risque.

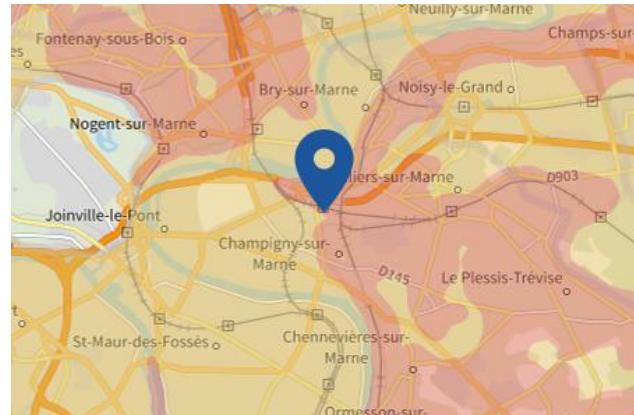

 Faible  
  Modéré  
  Important

## Informations détaillées :



### RGA : Échelle réglementaire et obligations associées

Sur l'échelle réglementaire, à votre adresse, le risque de gonflement des argiles et de **3/3**.  
Pour votre sécurité, des obligations en cas de travaux ou de construction sont liées à prévenir le risque.

## 8 sécheresses classées en catastrophe naturelle dans ma commune :

Une CATNAT est une Catastrophe Naturelle, liée à un phénomène ou conjonction de phénomènes dont les effets sont particulièrement dommageables. Lorsqu'une catastrophe naturelle frappe un territoire, on dit que "le territoire est en état de catastrophe naturelle".

Code NOR	Libellé	Début le	Sur le journal officiel du
INTE2118485A	Sécheresse	01/07/2020	09/07/2021
INTE1920338A	Sécheresse	01/10/2018	09/08/2019
INTE1913671A	Sécheresse	01/01/2009	22/06/2018
INTE0400656A	Sécheresse	01/07/2003	26/08/2004
INTE9800515A	Sécheresse	01/01/1997	13/01/1999
INTE9700188A	Sécheresse	01/01/1993	25/05/1997
INTE9300372A	Sécheresse	01/01/1991	03/09/1993
INTE9100268A	Sécheresse	01/06/1989	19/07/1991


## Risque de retrait gonflement des argiles près de chez moi

## Risque radon près de chez moi

 Risque à mon adresse **FAIBLE**

 Risque sur la commune **FAIBLE**

Le radon est un gaz radioactif naturel. Il est présent dans le sol, l'air et l'eau. Il présente principalement un risque sanitaire pour l'homme lorsqu'il s'accumule dans les bâtiments.

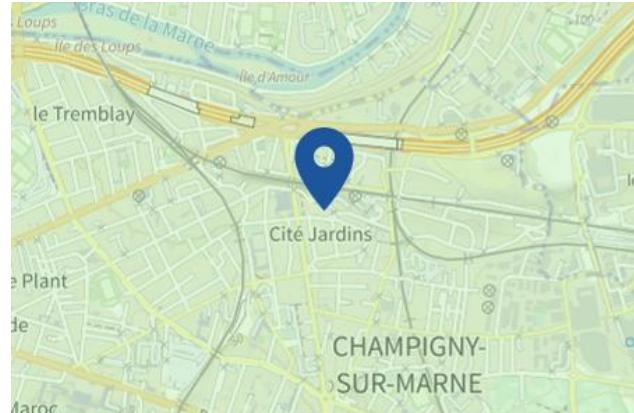

### Informations détaillées :



#### **RADON : Potentiel radon faible : recommandations et obligations**

Sur l'échelle réglementaire dans votre commune, le potentiel radon est de 1/3.

Pour votre sécurité, lorsque le potentiel radon est élevé (niveau 3), il existe des recommandations et une obligation d'informer les acquéreurs ou locataires. Vous pouvez les consulter sur cette fiche.

# Risque lié aux installations industrielles classées (ICPE) près de chez moi

 Risque à mon adresse **NON CONCERNÉ**


 Risque sur la commune **CONCERNÉ**

Les installations classées pour la protection de l'environnement (ICPE) sont les exploitations industrielles ou agricoles susceptibles de créer des risques ou de provoquer des pollutions ou nuisances, notamment pour la sécurité et la santé des riverains.

Les établissements Seveso stockent ou manipulent des quantités importantes de substances et mélanges dangereux.

Les établissements Seveso seuil haut stockent plus de substances et mélanges dangereux que les établissements Seveso seuil bas.

Les établissements relevant des rubriques 4XXX sont des établissements qui stockent ou manipulent des substances et mélanges dangereux et sont autorisés ou enregistrés pour cette activité.

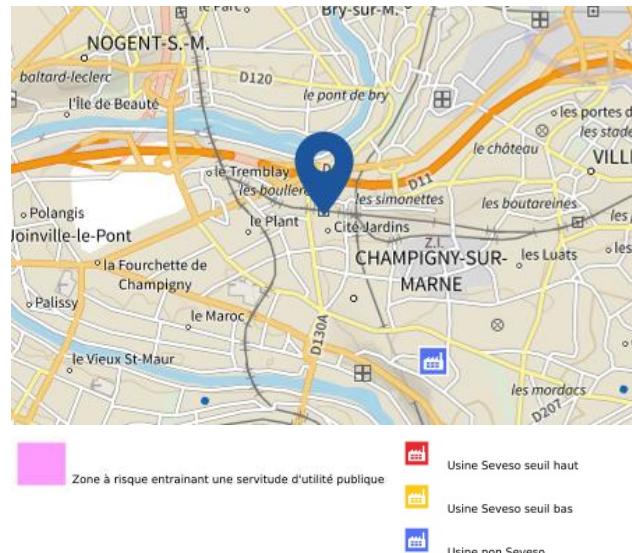

## Informations détaillées :

**1 installation(s) classée(s) manipulant des substances et mélanges dangereux sur la commune**


Nom de l'établissement	Statut SEVESO
LASCO SAS	Non Seveso

# Canalisations de transport de matières dangereuses près de chez moi

 Risque à mon adresse **CONCERNÉ**

 Risque sur la commune **CONCERNÉ**

Les canalisations sont fixes et protégées. En général, elles sont enterrées à au moins 80 cm de profondeur. Les canalisations sont utilisées pour le transport sur grandes distances du gaz naturel (gazoducs), des hydrocarbures liquides ou liquéfiés (oléoducs, pipelines), de certains produits chimiques (éthylène, propylène) et de la saumure (saumoduc).

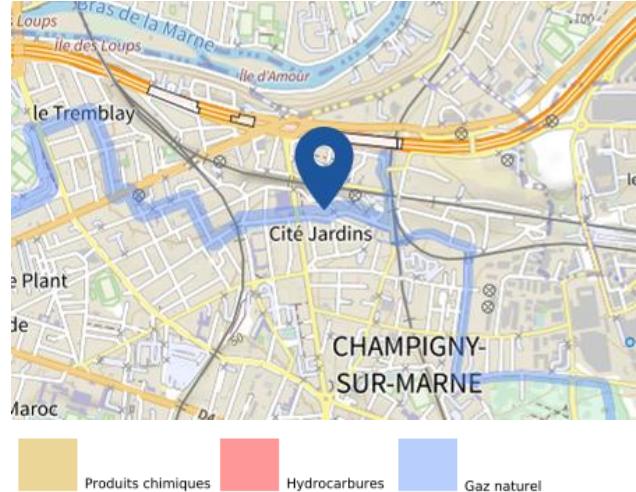


## Risque de pollution des sols près de chez moi

 Risque à mon adresse **CONCERNÉ**

 Risque sur la commune **CONCERNÉ**

Un site pollué est un site qui, du fait d'anciens dépôts de déchets ou d'infiltration de substances polluantes, présente une pollution susceptible de provoquer une nuisance ou un risque pérenne pour les personnes ou l'environnement.

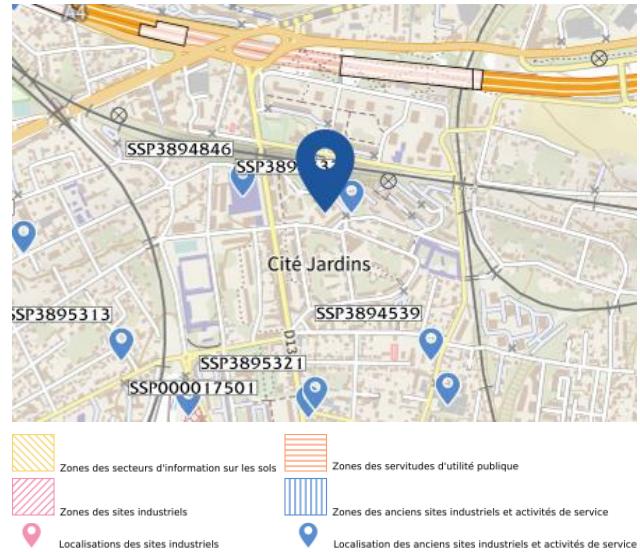

### Informations détaillées :

Les tableaux ci-dessous répertorient les sites pollués ou potentiellement pollués ainsi que les anciens sites industriels ou activités de service (base de données CASIAS) sur votre commune. Cliquer sur les liens de la colonne identifiant pour accéder à la fiche

#### 6 anciens sites industriels ou activités de service à moins de 500m

Identifiant	Nom établissement	Etat	Activité principale
SSP3897408	Dépôt de substances radioactives	En arrêt	
SSP3896763	Blanchisserie	Indéterminé	
SSP3895321	Tôlerie	En arrêt	
SSP3894846	Usine à gaz	En arrêt	
SSP3894539	Atelier de traitement de surface	Indéterminé	
SSP3894532	Administration	En arrêt	



RÉPUBLIQUE  
FRANÇAISE

Liberté  
Égalité  
Fraternité



## QUE FAIRE EN CAS D'...

Premier risque naturel en France, les inondations concernent une très grande majorité des territoires français.

# INONDATION ?

### Avant une inondation

- **RENSEIGNEZ-VOUS** auprès de la **mairie** sur le type d'inondation qui vous concerne et les mesures de protection (lieux d'hébergement en cas d'évacuation, etc.)
- **FAITES RÉALISER** un diagnostic de vulnérabilité de votre maison
- **PRÉPAREZ** votre kit d'urgence **72 heures** avec les objets et articles essentiels

- **PRÉVOYEZ** les dispositifs de protection à installer : sacs de sable, barrières amovibles (batardeaux) et le matériel pour surélever les meubles
- **AMÉNAGEZ** une zone refuge à l'étage, avec une ouverture permettant l'évacuation  
**OU IDENTIFIEZ** un lieu à proximité pour vous réfugier



### Quand une inondation est annoncée et que l'eau monte

- **ÉLOIGNEZ-VOUS** des cours d'eau, des berges et des ponts
- **REPORTEZ** tous vos déplacements, que ce soit à pied ou en voiture
- **N'ALLEZ PAS CHERCHER** vos enfants à l'école ou à la crèche : ils y sont en sécurité
- **INFORMEZ-VOUS** sur les sites Météo-France et Vigicrues

- **INSTALLEZ** les dispositifs de protection, sans vous mettre en danger, et placez en hauteur les produits polluants
- **COUPEZ**, si possible, les réseaux de gaz, d'électricité et de chauffage
- **RÉFUGIEZ-VOUS** dans un bâtiment, en hauteur ou à l'étage, avec le kit d'urgence 72 heures
- **NE DESCENDEZ PAS** dans les sous-sols ou les parkings souterrains

### Pendant toute la durée de l'inondation



**NE PRENEZ PAS VOTRE VOITURE**, 30 cm d'eau suffisent à emporter une voiture



**ÉVITEZ DE TÉLÉPHONER** afin de laisser les réseaux disponibles pour les secours



**RESTEZ À L'ABRI**, n'évacuez votre domicile que sur ordre des autorités



**RESTEZ À L'ÉCOUTE** des consignes des autorités

**POUR EN SAVOIR PLUS :** [georisques.gouv.fr](http://georisques.gouv.fr)

Page 15 / 17 - rapport édité le 21/02/2025



RÉPUBLIQUE  
FRANÇAISE

Liberté  
Égalité  
Fraternité



## QUE FAIRE EN CAS DE...

Le séisme est le risque naturel majeur potentiellement le plus meurtrier, tant par ses effets directs (chutes d'objets et effondrement de bâtiments) qu'indirects (mouvements de terrain, tsunami, etc.).

# SÉISME ?

### Avant les secousses, préparez-vous

- REPÉREZ les endroits où vous protéger : loin des fenêtres, sous un meuble solide
- FIXEZ les appareils et meubles lourds pour éviter qu'ils ne soient projetés ou renversés
- PRÉPAREZ VOTRE KIT D'URGENCE 72H avec les objets et articles essentiels
- FAITES RÉALISER UN DIAGNOSTIC de vulnérabilité de votre bâtiment



### Pendant les secousses

- ABRITEZ-VOUS PRÈS D'UN MUR, d'une structure porteuse ou sous des meubles solides
- ELOIGNEZ-VOUS DES FENÊTRES pour éviter les bris de verre
- Si vous êtes en rez-de-chaussée ou à proximité d'une sortie, ELOIGNEZ-VOUS DU BÂTIMENT
- NE RESTEZ PAS PRÈS DES LIGNES ÉLECTRIQUES ou d'ouvrages qui pourraient s'effondrer (ponts, corniches, ...)
- EN VOITURE, NE SORTEZ PAS et arrêtez-vous à distance des bâtiments
- RESTEZ ATTENTIF : après une première secousse, il peut y avoir des répliques



### Après les secousses



**SORTEZ DU BÂTIMENT**, évacuez par les escaliers et éloignez-vous de ce qui pourrait s'effondrer



**ELOIGNEZ-VOUS DES CÔTES** et rejoignez les hauteurs : un séisme peut provoquer un tsunami



**EVITEZ DE TÉLÉPHONER** afin de laisser les réseaux disponibles pour les secours



**RESTEZ À L'ÉCOUTE** des consignes des autorités



RÉPUBLIQUE  
FRANÇAISE

Liberté  
Égalité  
Fraternité



QUE FAIRE  
EN CAS D'...

Un accident industriel peut exposer la population et l'environnement à des effets thermiques, toxiques ou de surpression, jusqu'à plusieurs dizaines de kilomètres du lieu de l'accident.


# ACCIDENT INDUSTRIEL ?

Si vous vivez dans une zone à risques industriels majeurs

• DEMANDEZ À VOTRE MAIRIE les brochures d'information éditées par l'industriel en lien avec la préfecture : elles informent sur les signaux d'alerte et indiquent la conduite à tenir

• IDENTIFIEZ LE SIGNAL NATIONAL D'ALERTE pour le reconnaître en cas d'événement

• PRÉPAREZ VOTRE KIT D'URGENCE 72h et munissez-vous de gros scotch

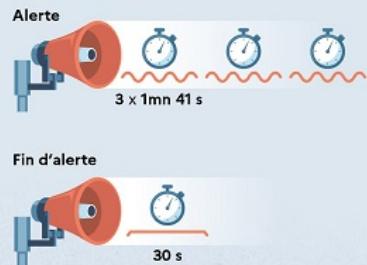

En cas d'accident industriel, dès que vous entendez le signal sonore d'alerte

• METTEZ-VOUS À L'ABRI dans un bâtiment en dur, fermez portes et fenêtres

• ELOIGNEZ-VOUS DES FENÈTRES afin de vous protéger des éclats de verre éventuels

• CALFEUTREZ AVEC LE GROS SCOTCH LES OUVERTURES ET LES AÉRATIONS, arrêtez la ventilation et la climatisation

• EN CAS DE GÈNE RESPIRATOIRE respirez à travers un linge humide

• SI VOUS ÊTES DANS VOTRE VÉHICULE, gagnez un bâtiment le plus rapidement possible



• N'ALLEZ PAS CHERCHER VOS ENFANTS, ils sont pris en charge par les équipes pédagogiques ou les secours

Jusqu'à la fin de l'alerte



RESTEZ À L'ÉCOUTE des consignes des autorités



ÉVITEZ DE TÉLÉPHONER afin de laisser les réseaux disponibles pour les secours



RESTEZ À L'ABRI, n'évacuez votre domicile que sur ordre des autorités



NE FUMEZ PAS, évitez toute flamme ou étincelle

POUR EN SAVOIR PLUS : [georisques.gouv.fr](http://georisques.gouv.fr)